


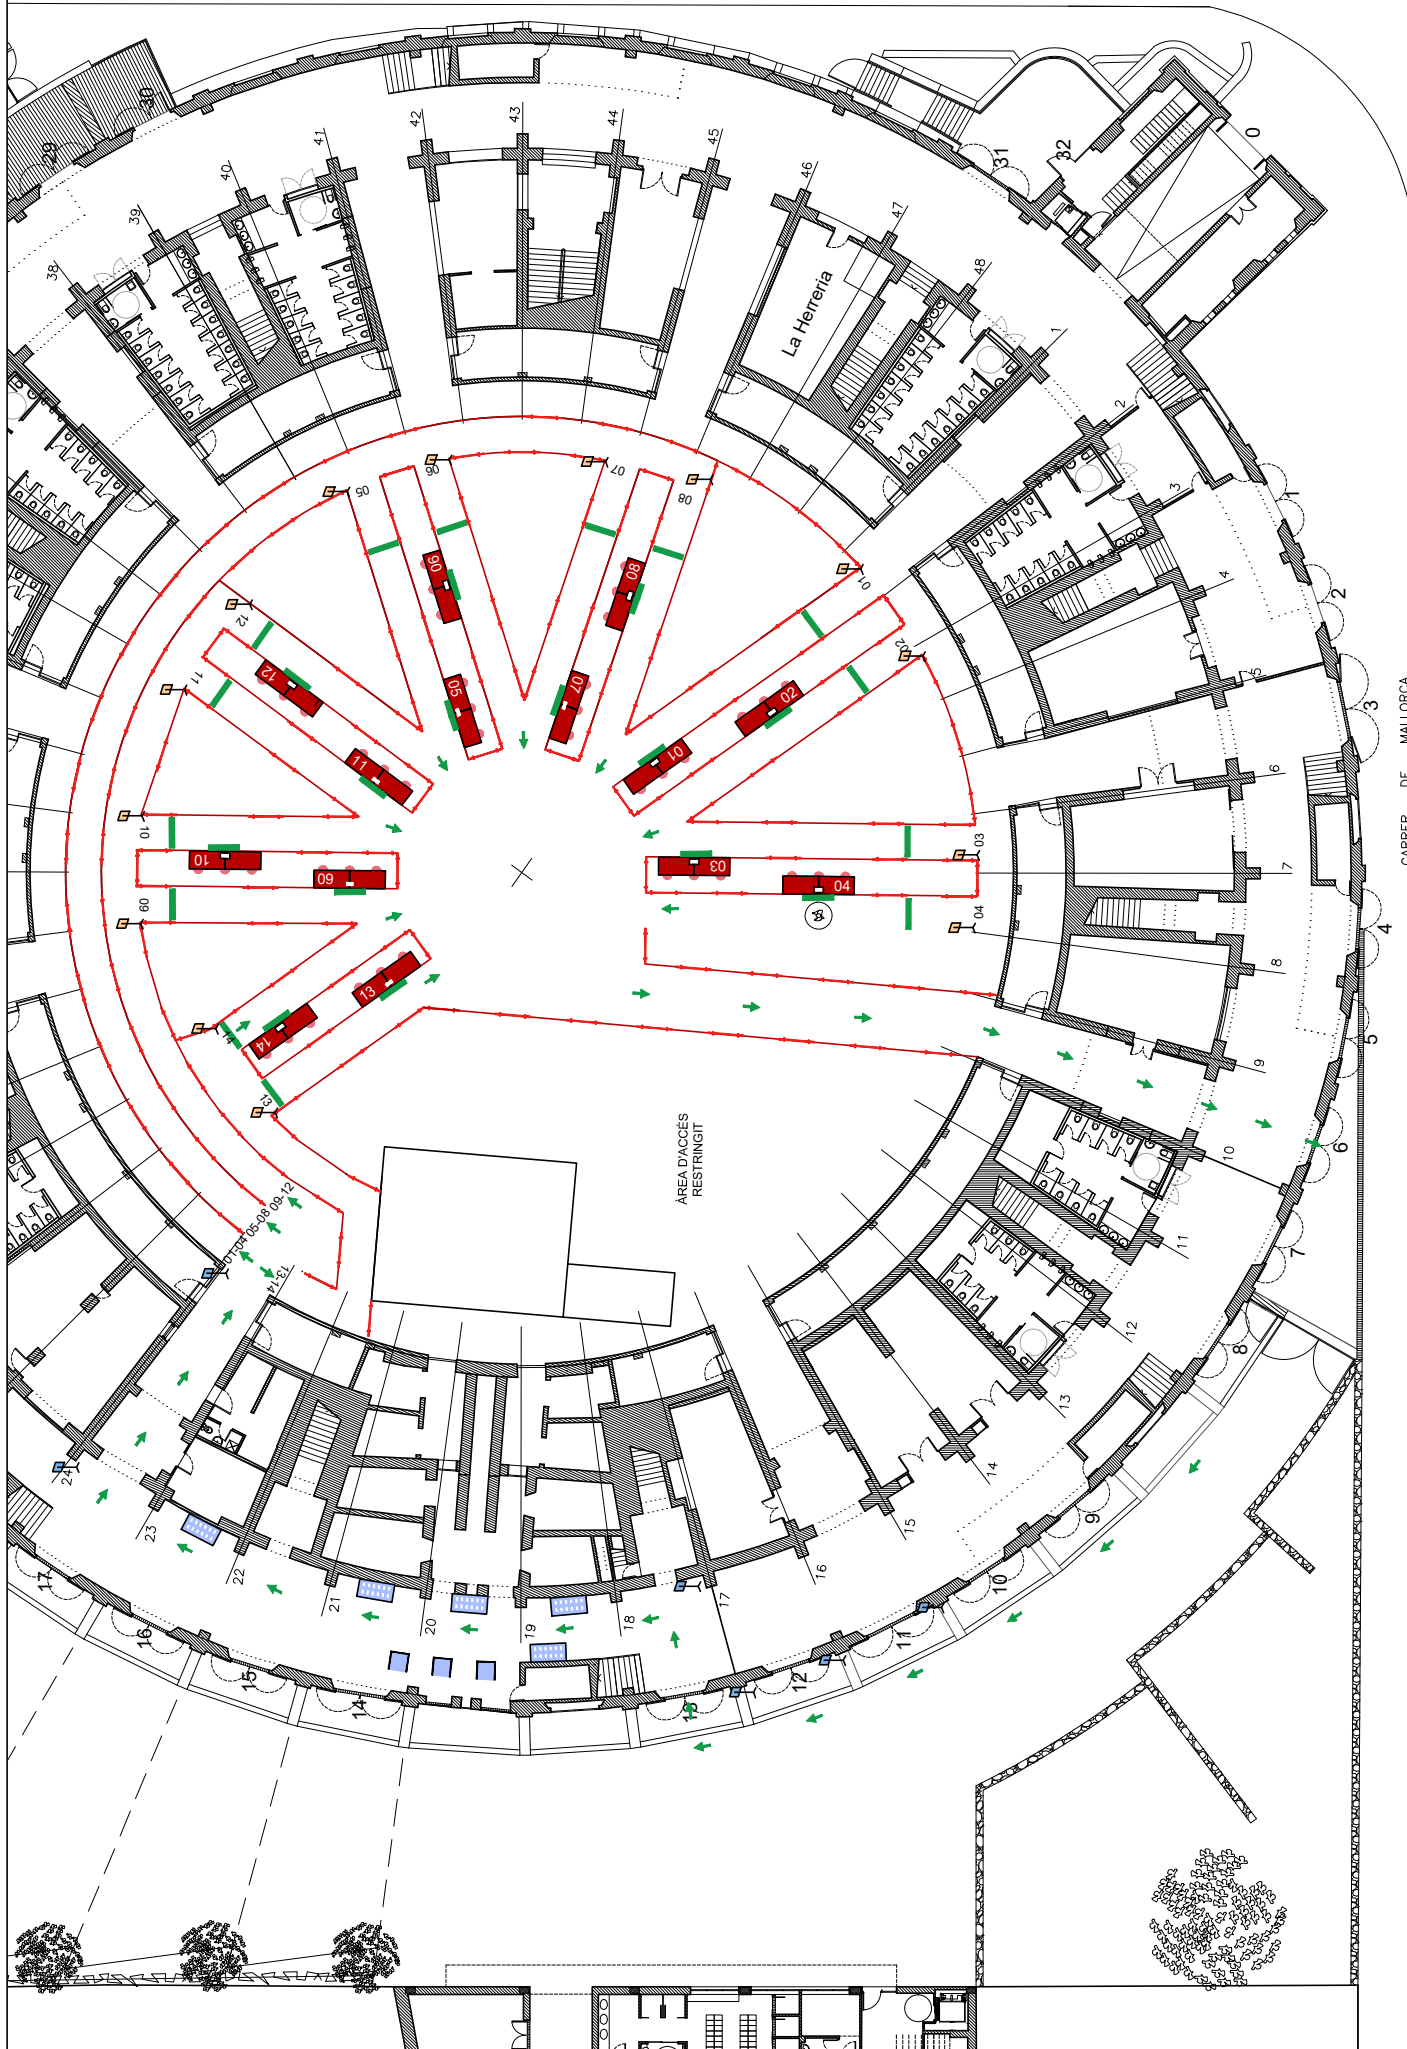

				31 - TARRACO ARENA PLAÇA (14)		PLÀNOL DE PISTA	
protecció civil Conselleria de Catalunya Departament d'Interior CECAT Centre de Coordinació Operativa de Catalunya		14F 2021 5 ^è període de votament del 14F de Catalunya		TARRAGONA		GENER 2021	
ESCALA 1:300		DIN A-3		PLANOL DE PISTA		ESCALA 1:300	

01 MESA ELECTORAL	TAULA PAPERETES	CABINA VOT SECRET	FARISTOL DE MESA	FARISTOL INFORMATIU	VINIL "ESPEREU AQUÍ"	VINIL DE DIRECCIÓ	ÀMBIT DE CADA ELECTOR	TANGA METÀL·LICA	CINTA SEPARADORA
--------------------------	------------------------	--------------------------	-------------------------	----------------------------	-----------------------------	--------------------------	------------------------------	-------------------------	-------------------------