

Objectius estratègics principals

Ciutat Capital del Territori

Ciutat cohesionada en renovació i regeneració

Ciutat en transició verda

Ciutat socialment equilibrada

Tàctiques d'encaix territorial

01 Allunyar de la ciutat el trànsit de les mercaderies perilloses

02 Apropar el tren al centre de la ciutat. Bypass ferroviari.

03 Impuls d'un esquema "en pinta" d'eixos viaris estructurants.

04 L'Horta Gran i el riu Francolí com a ròtula i connector urbà-territorial

05 TramCamp i ciutat

01 Nodes d'oportunitat i simultaneïtat. Àrea de nova centralitat al sud de l'Horta Gran

02 Reprogramació de teixits post-industrials obsolets. Eco-barri Tecnològic.

03 Regeneració del front urbà i fluvial dels francolí. La Tabacalera com a protagonista.

04 Alternatives per al projecte urbà d'una estació de FF.CC per la ciutat

05 Catalitzadors d'ecologia urbana. Parc Agro-Urbà de l'Horta Gran, Connector Verd a Ponent i Anella Verda


06 Pacificació viària i humanització de l'espai públic. Eixos vitals estructurants

07 Reformulació de grans sectors no desenvolupats. Nou Complex Educatiu de Ponent i PPU "Mongons"

08 Recuperació del front marítim. Nous espais per al Tramvia


09 Promoció del Coneixement. Enfortir els campus universitaris – complex educatiu


10 Impuls i reequilibri en les oportunitats d'habitatge social

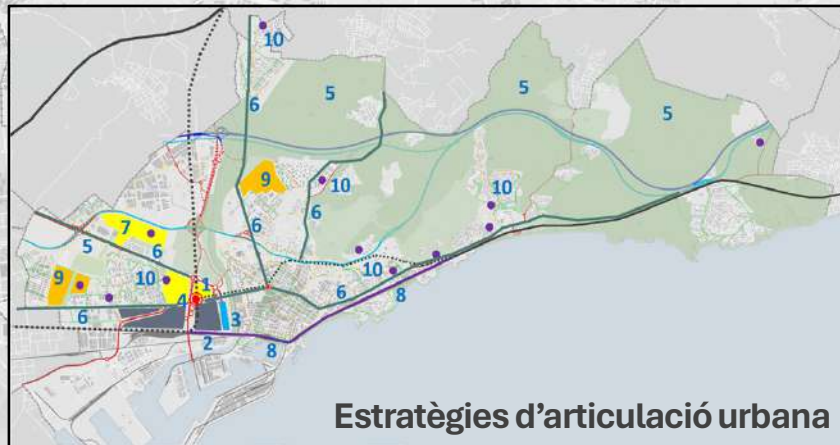

Estratègies d'articulació urbana



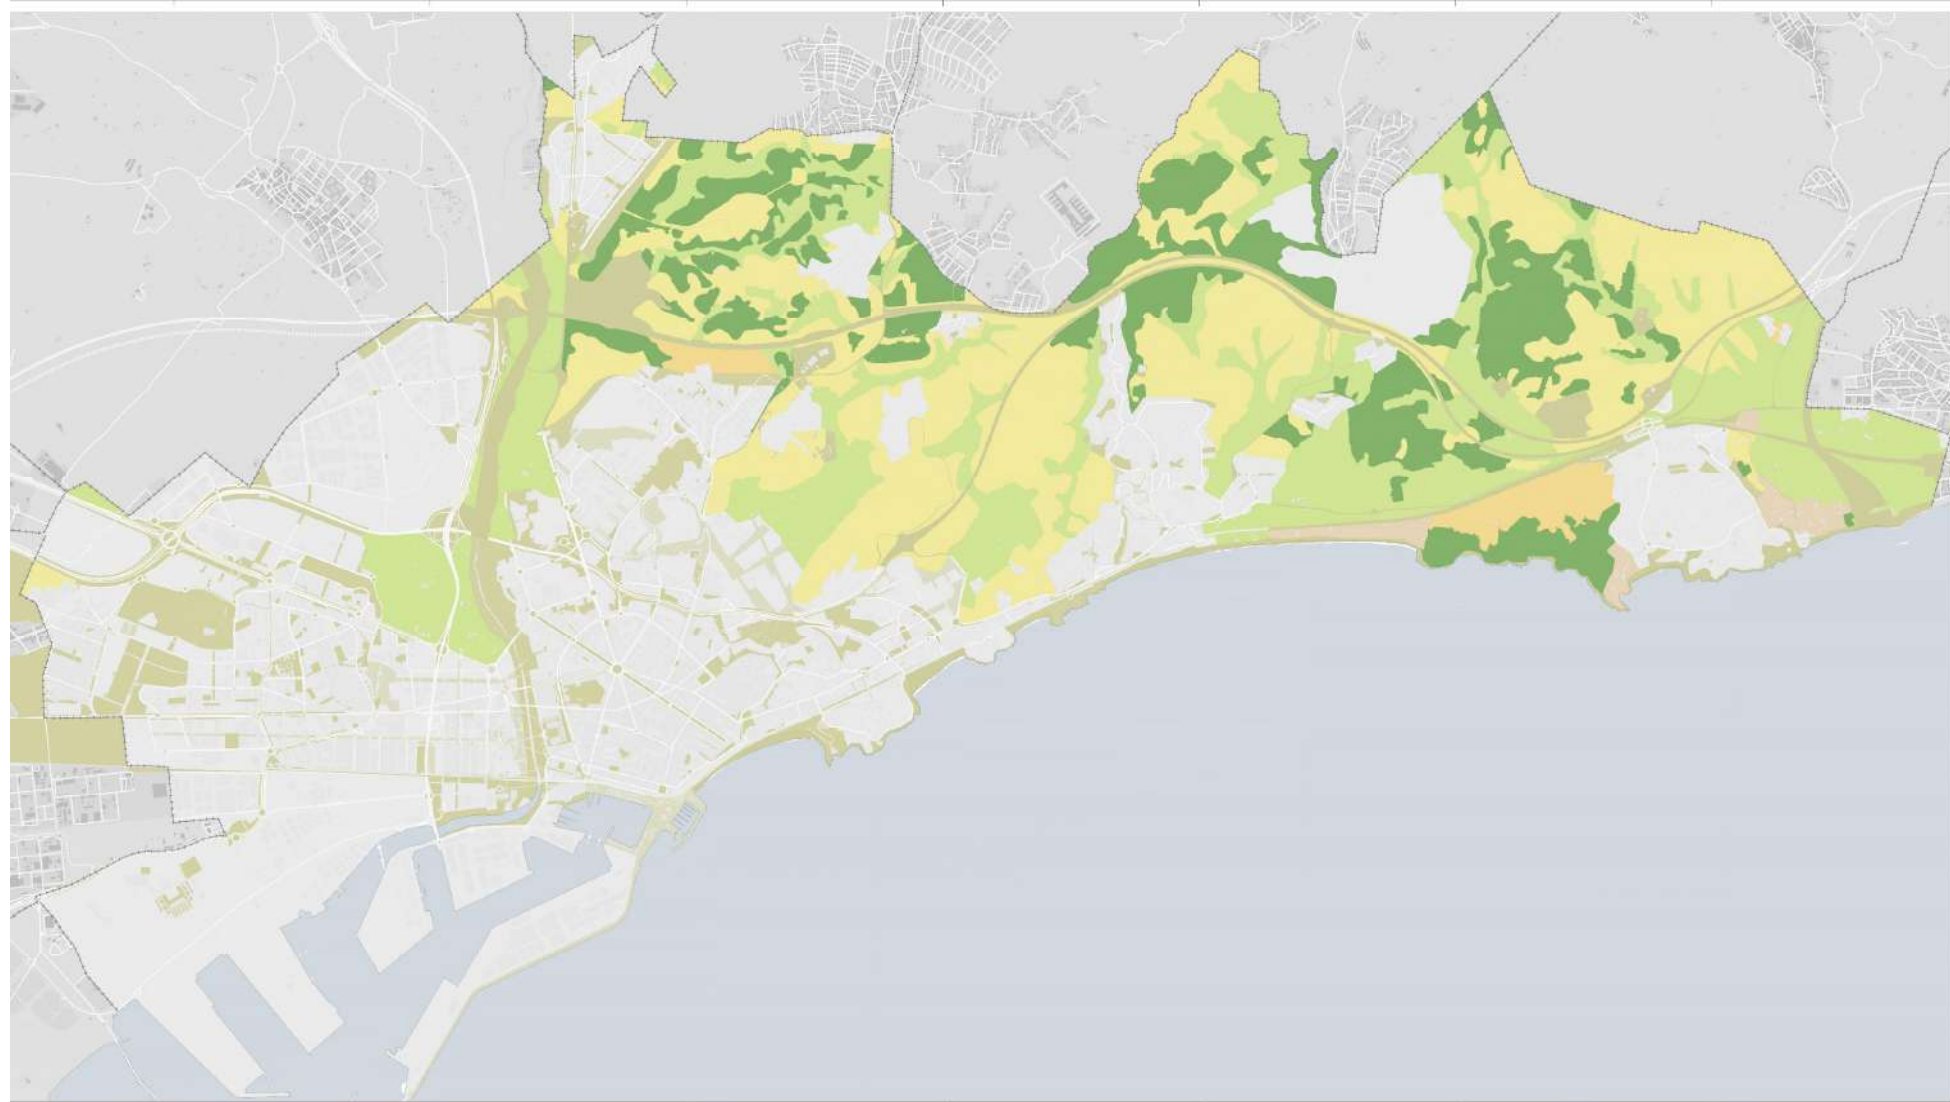


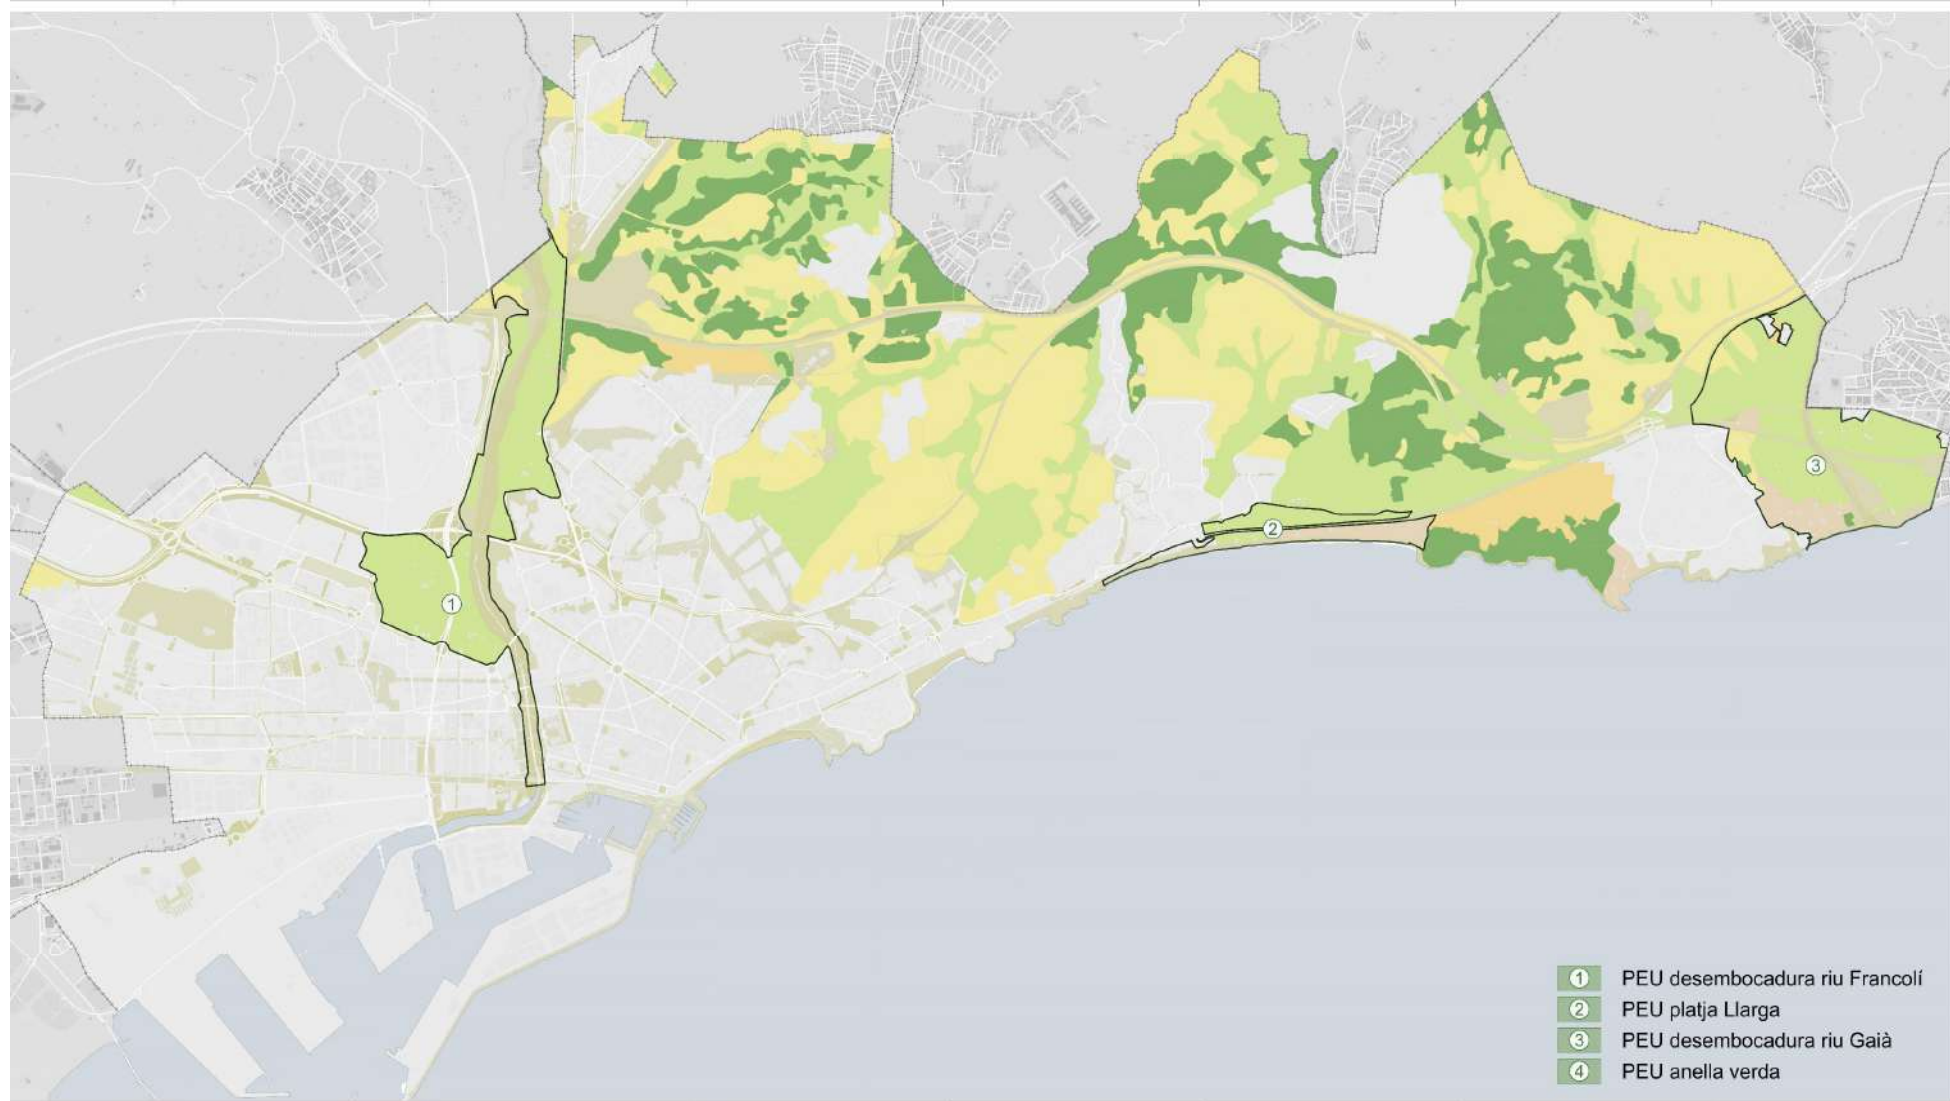











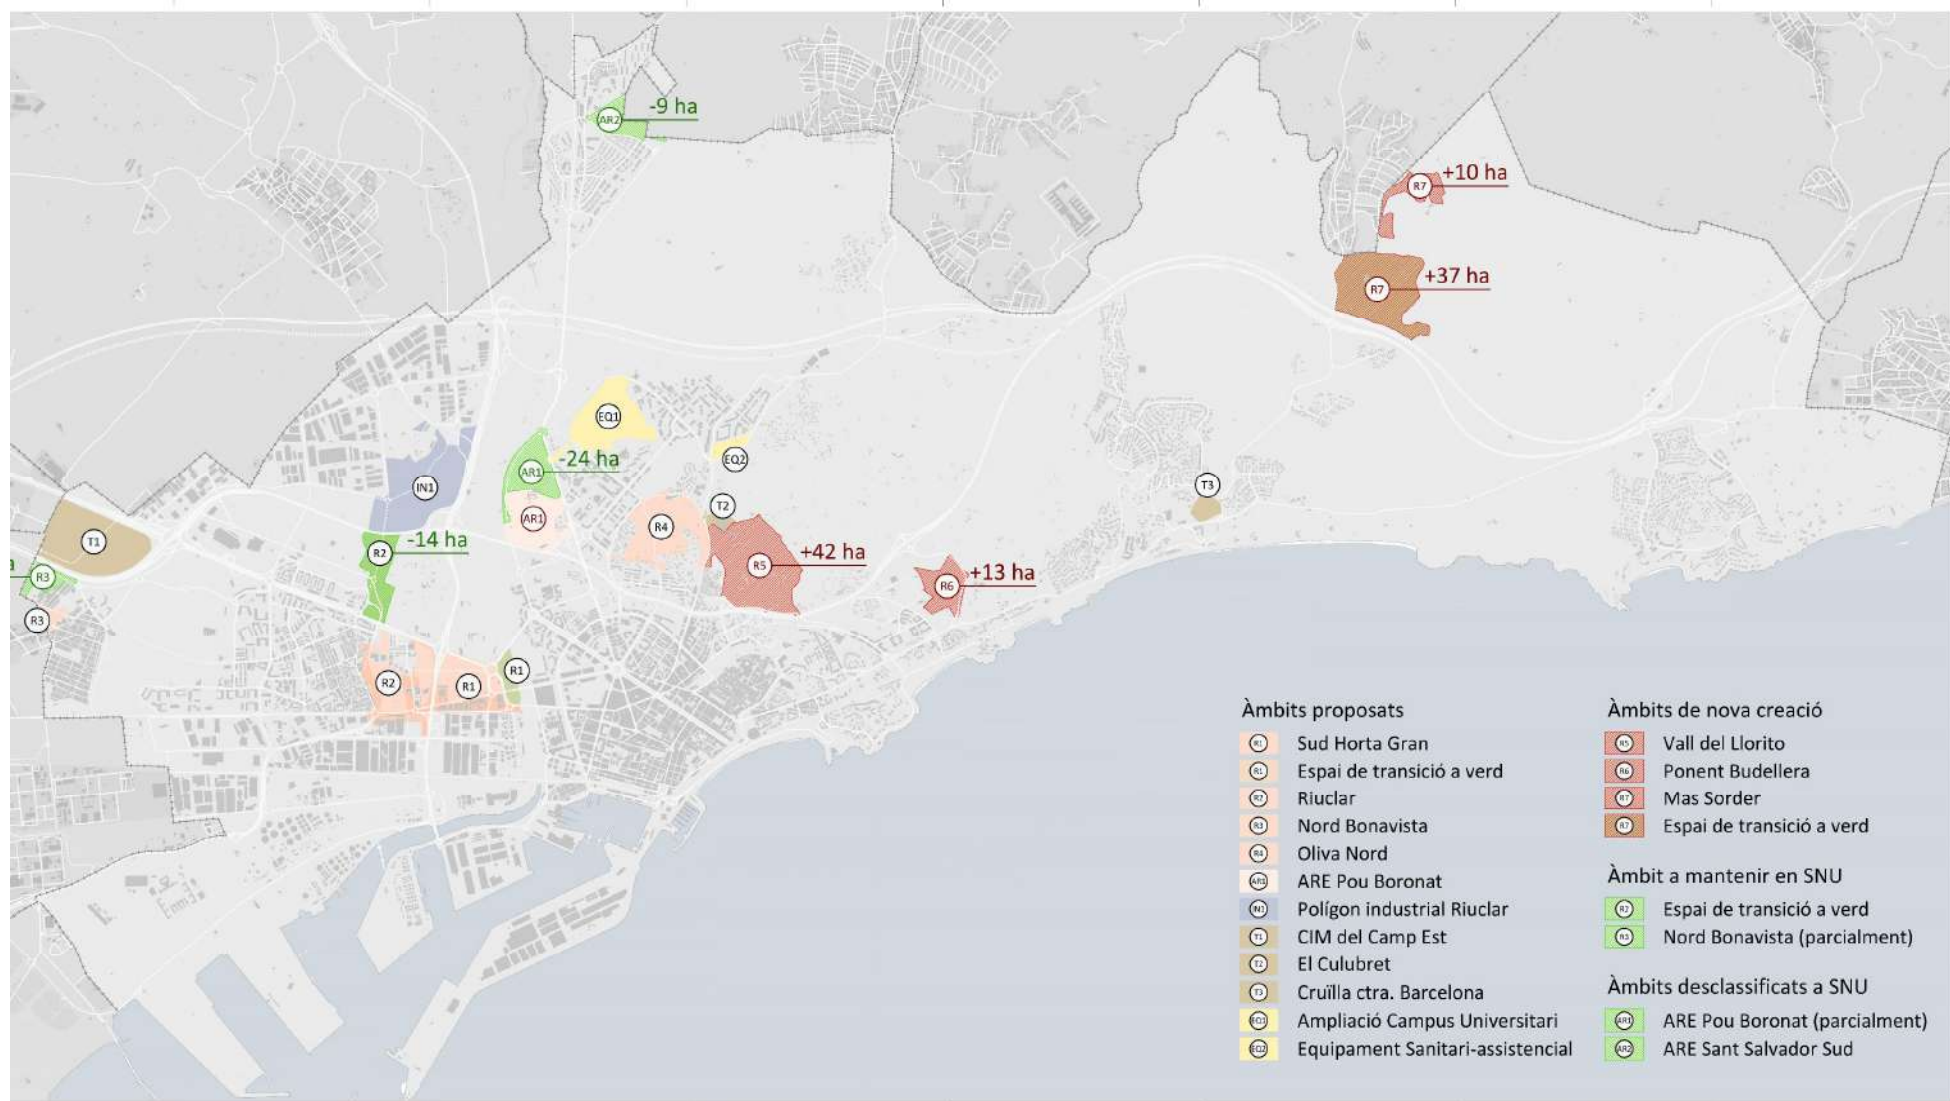


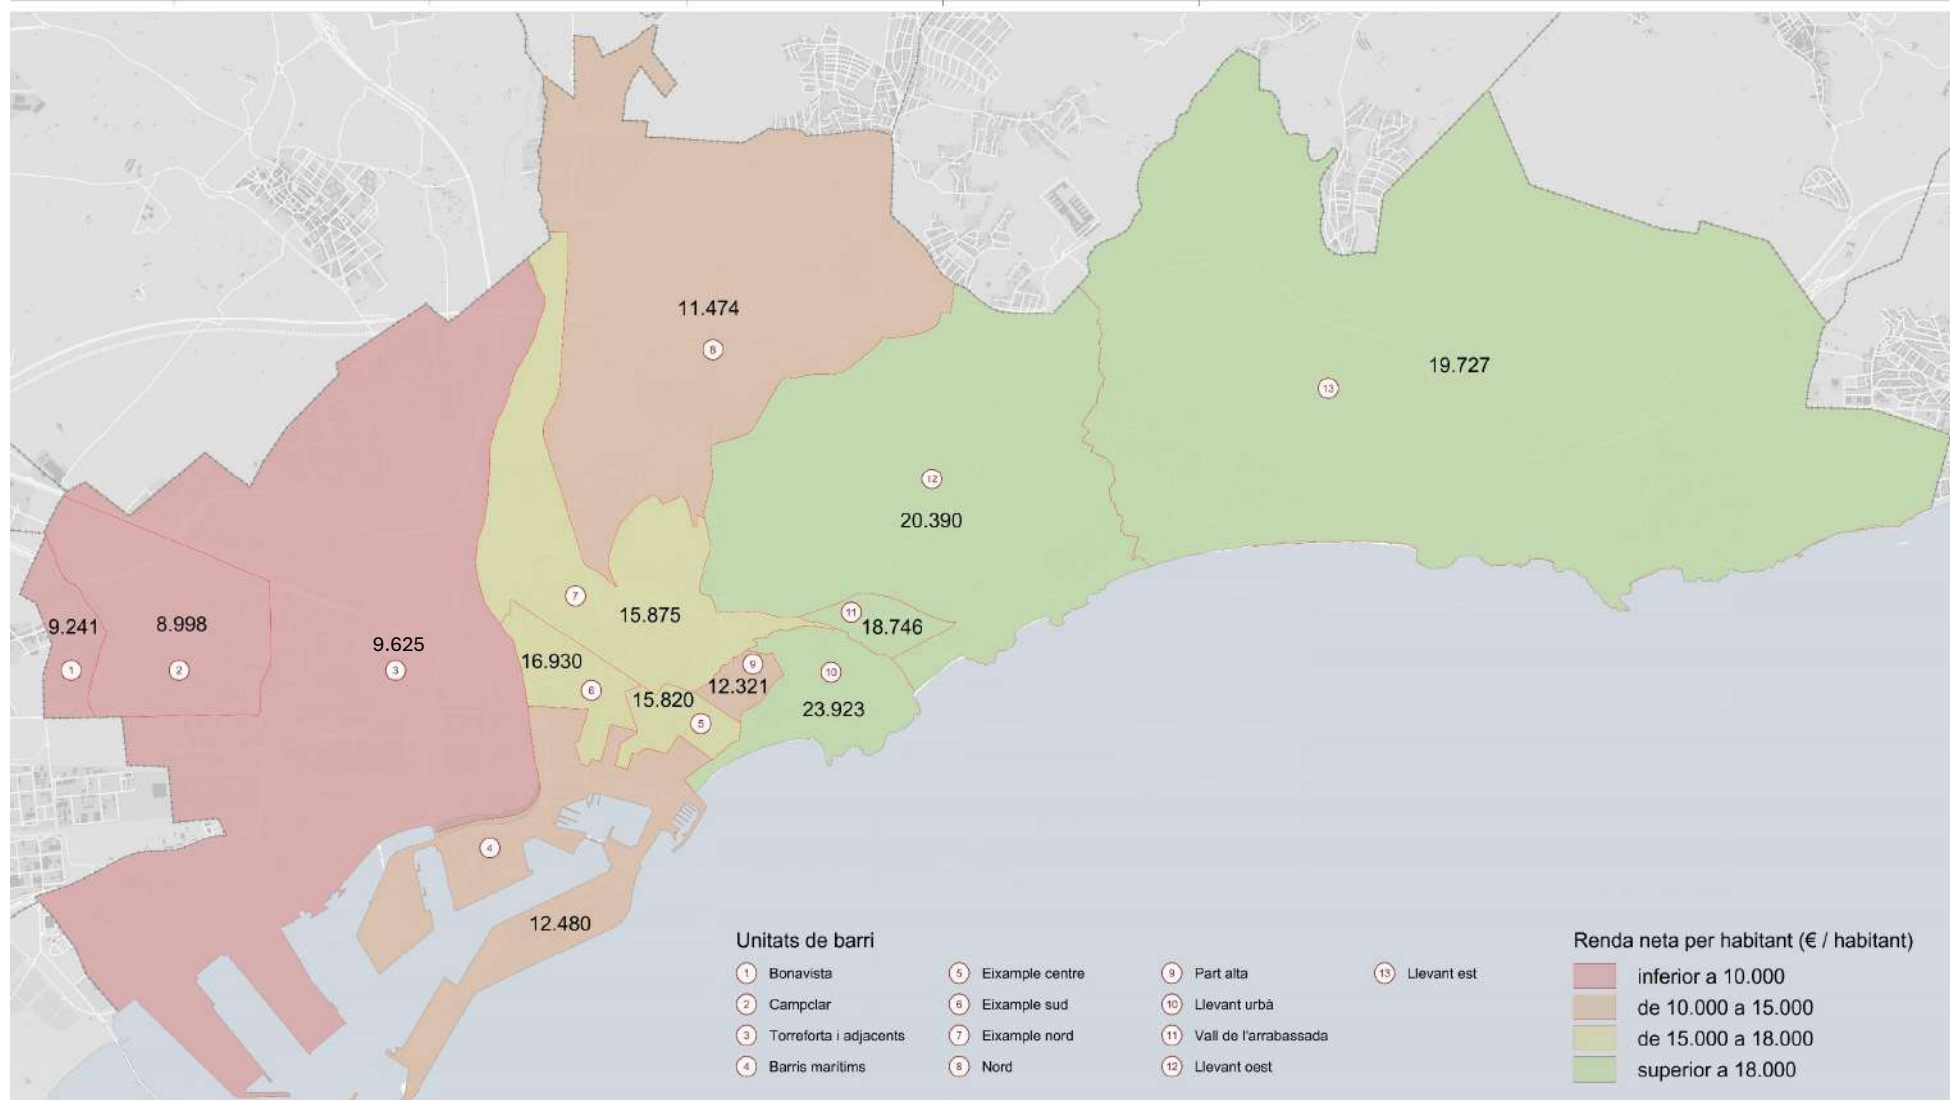


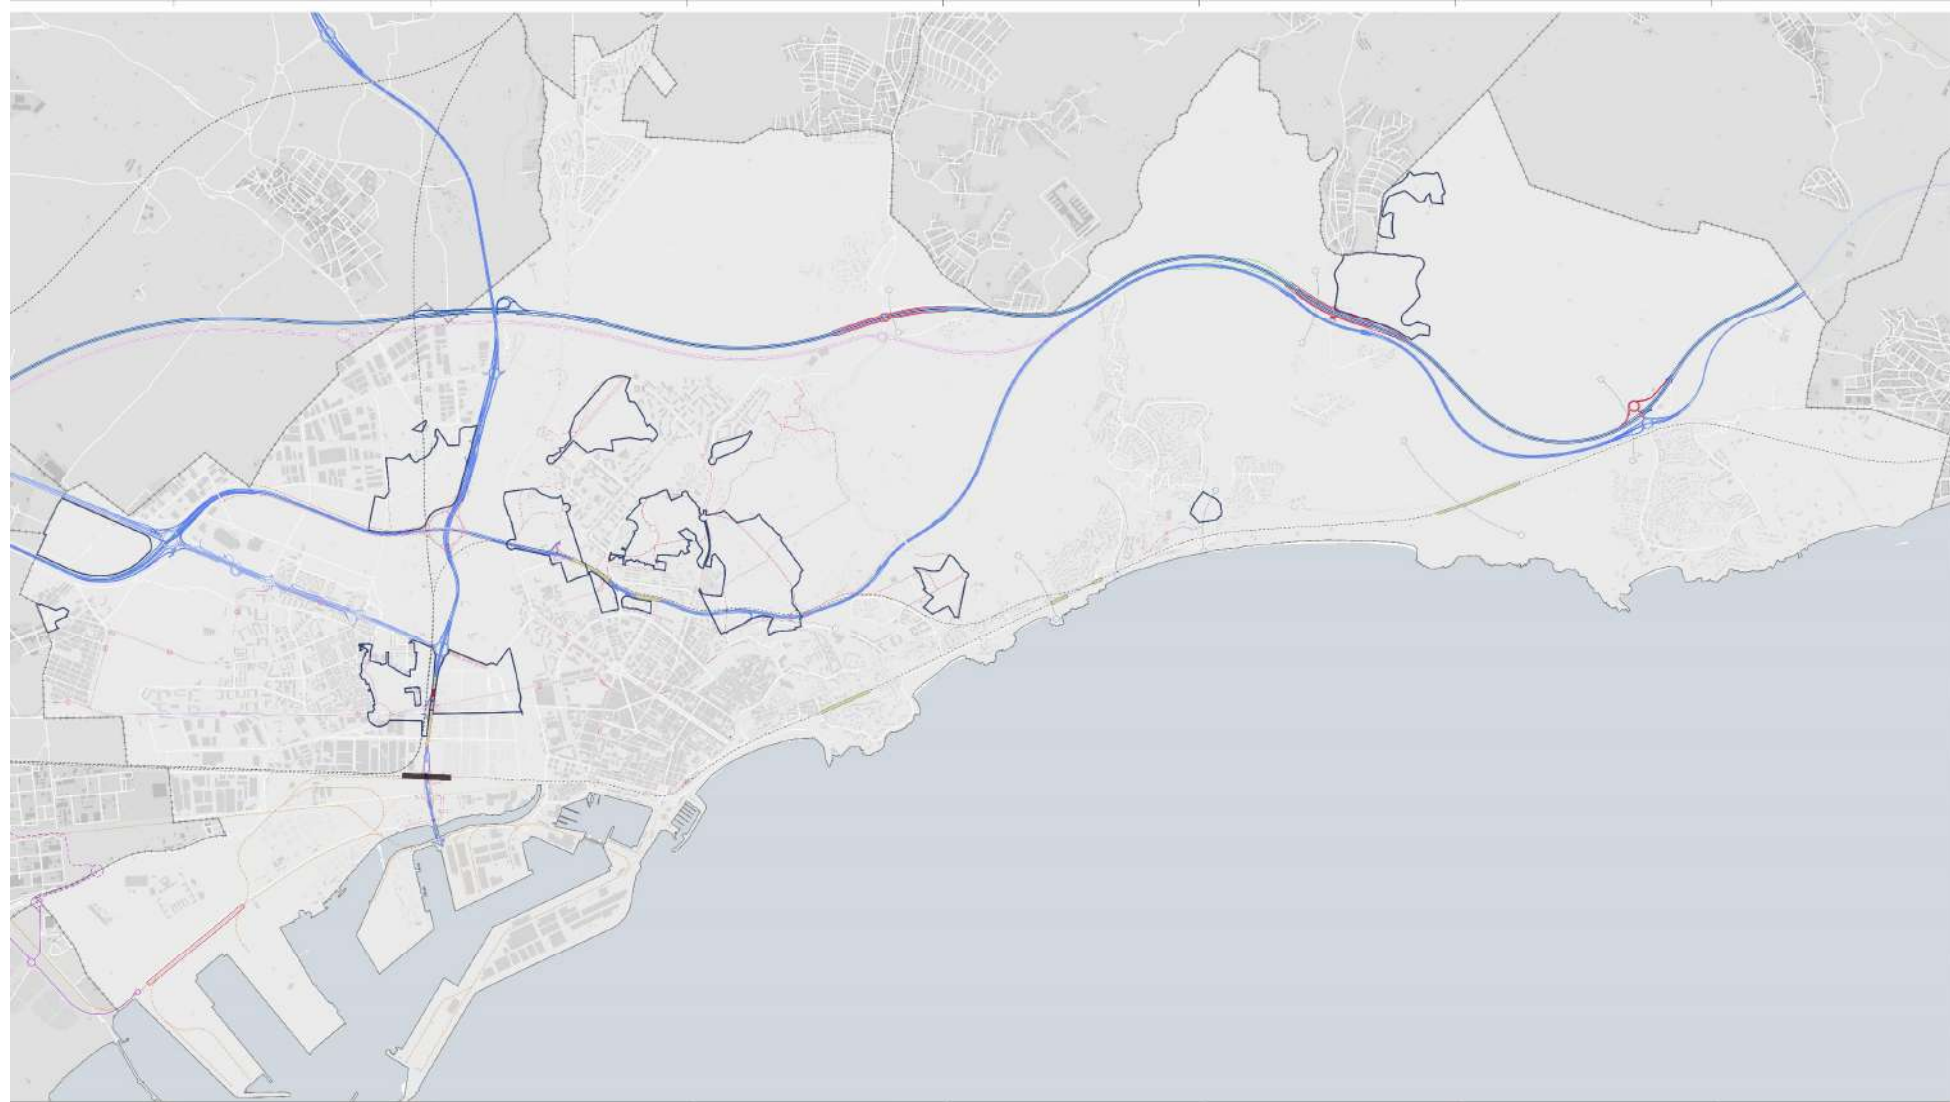


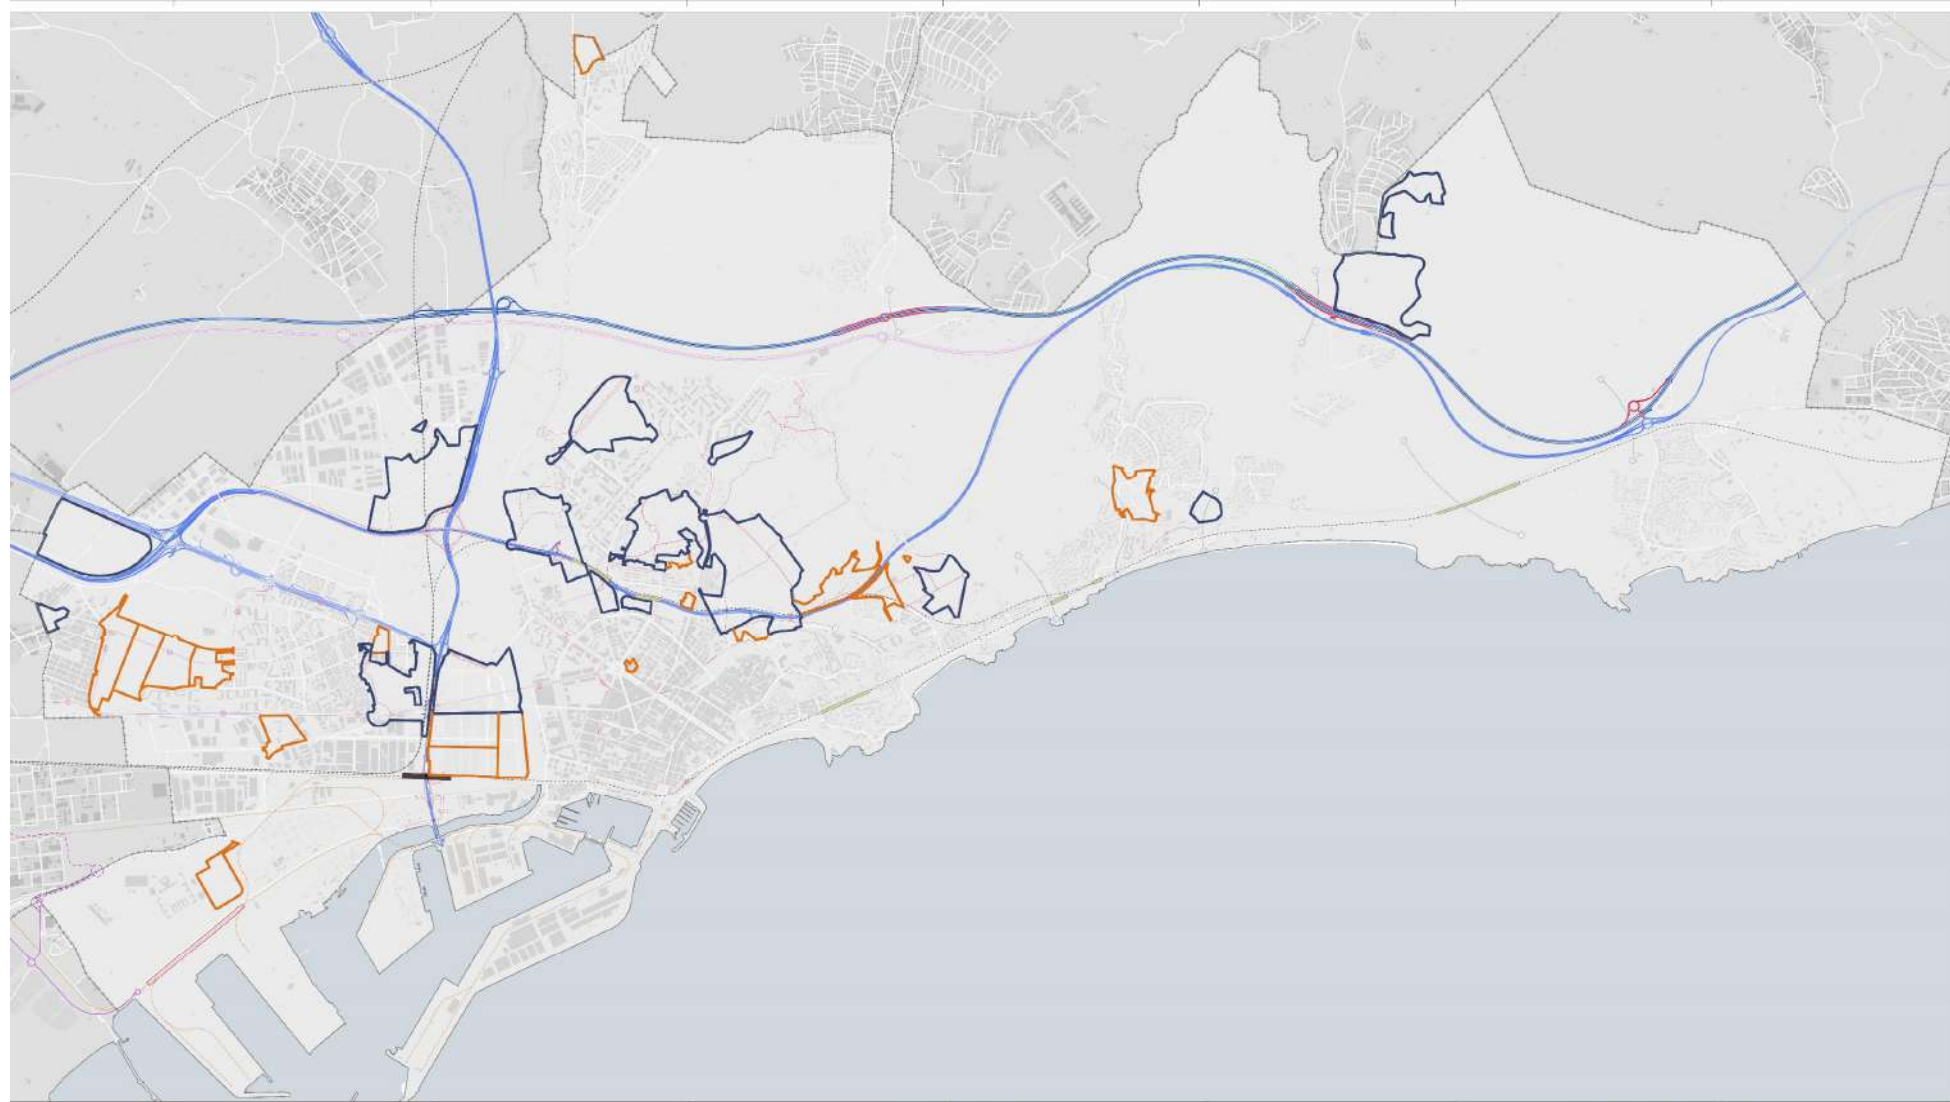

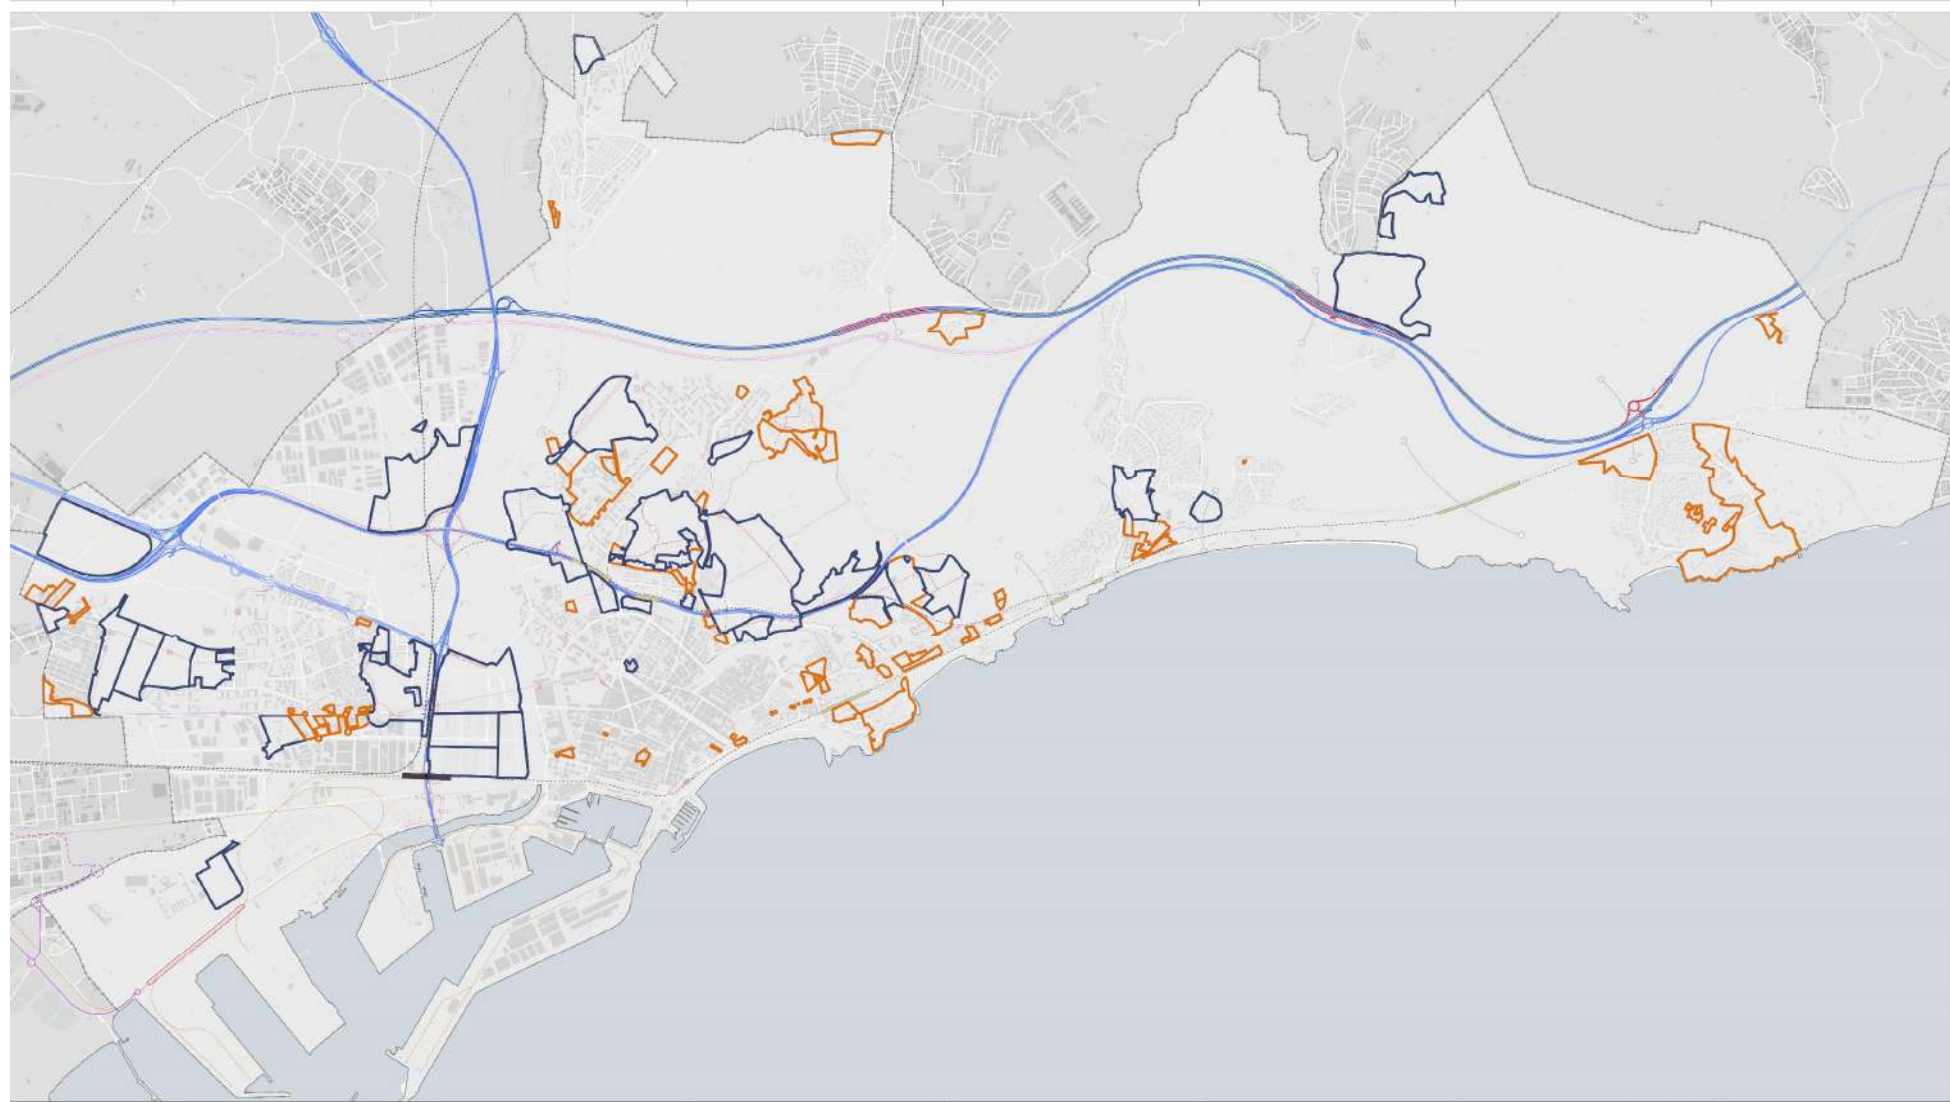

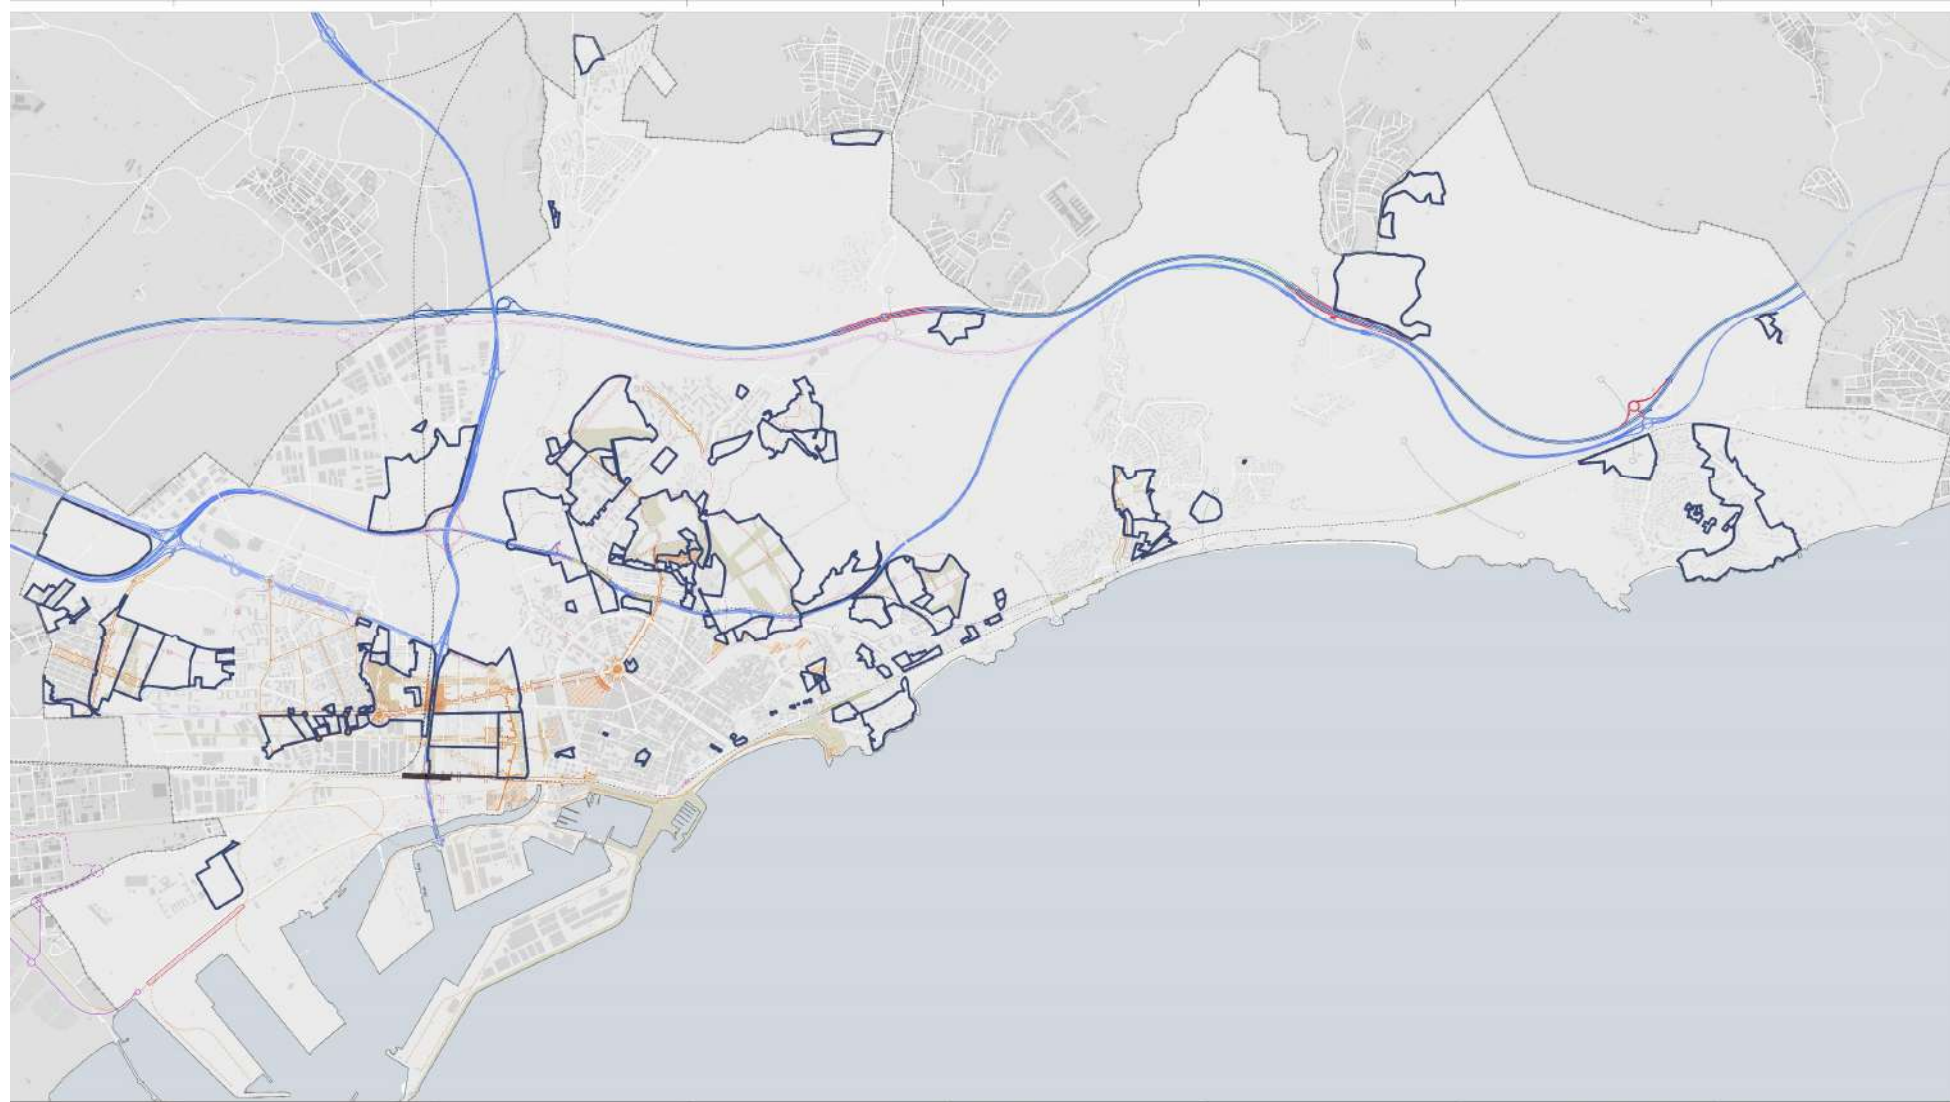

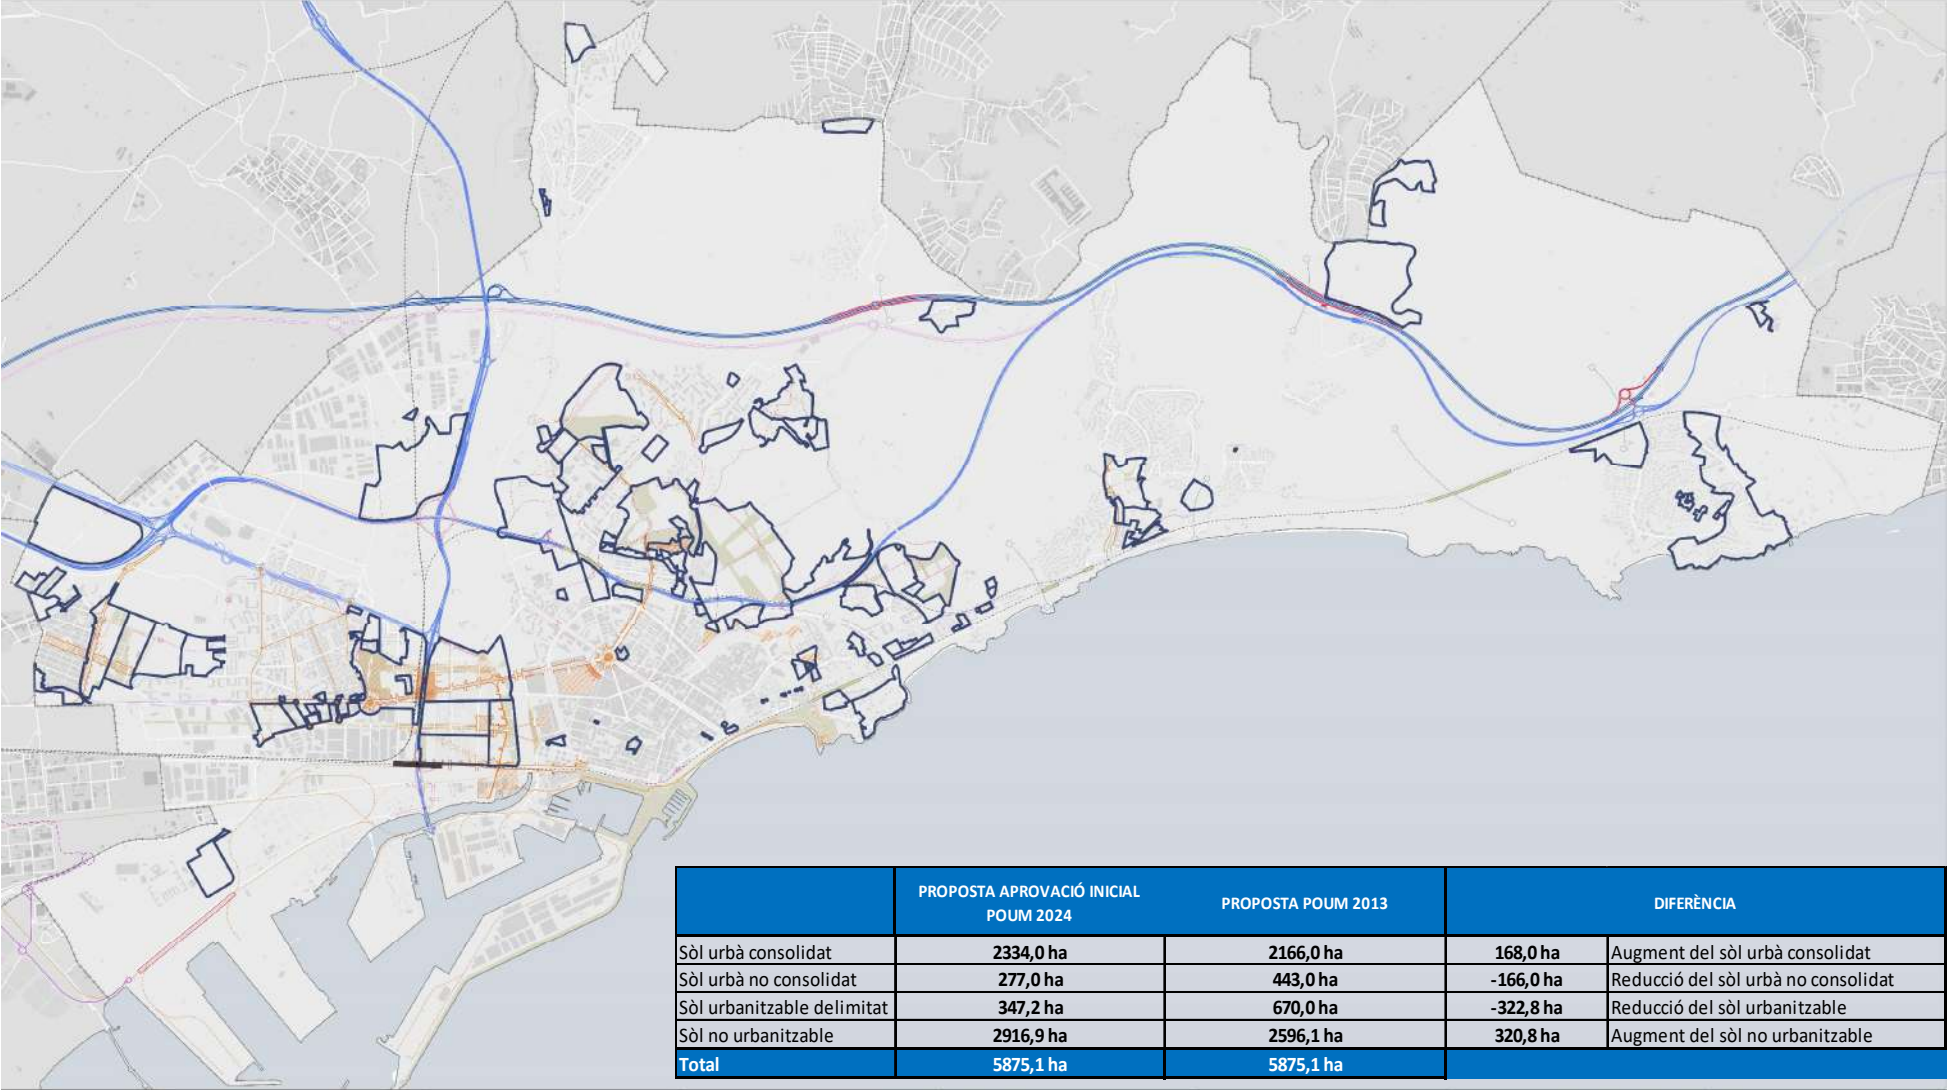

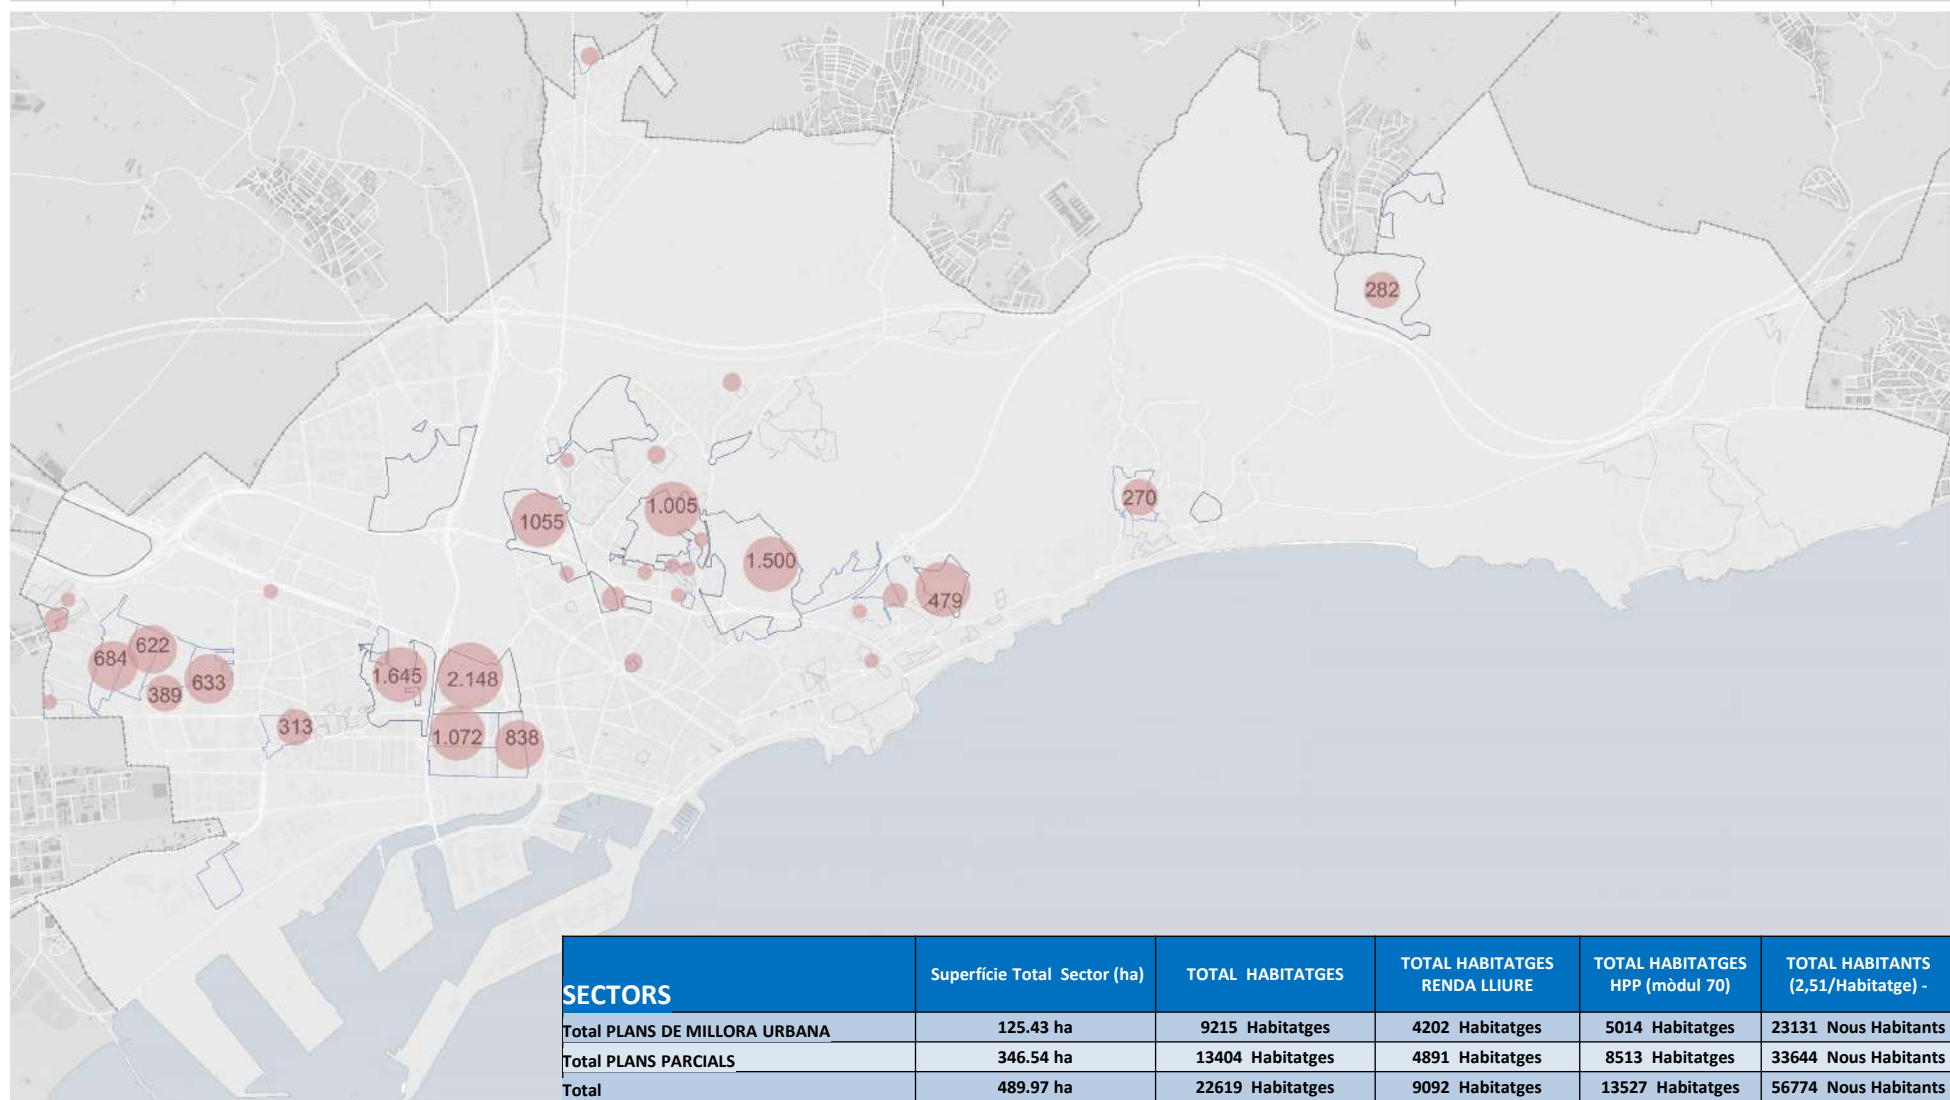





MAQUETA



MAQUETA



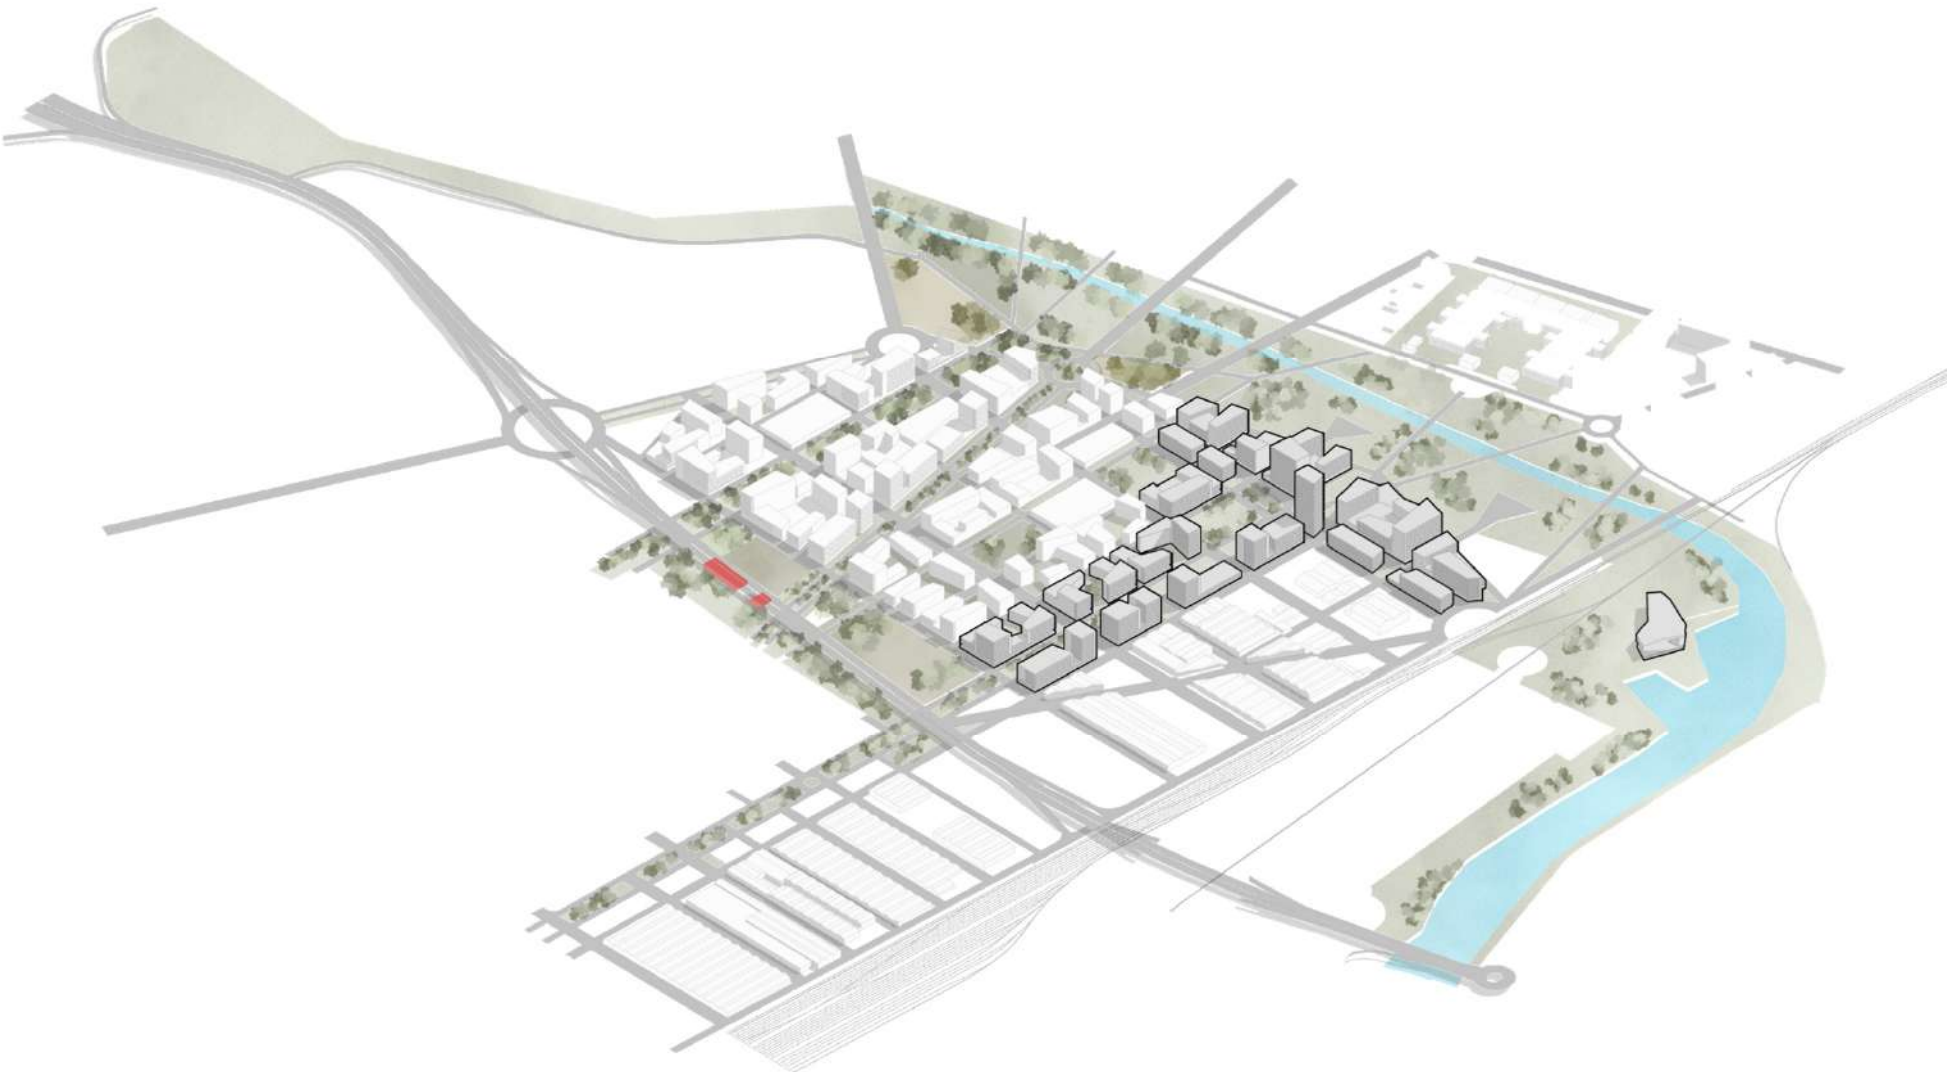

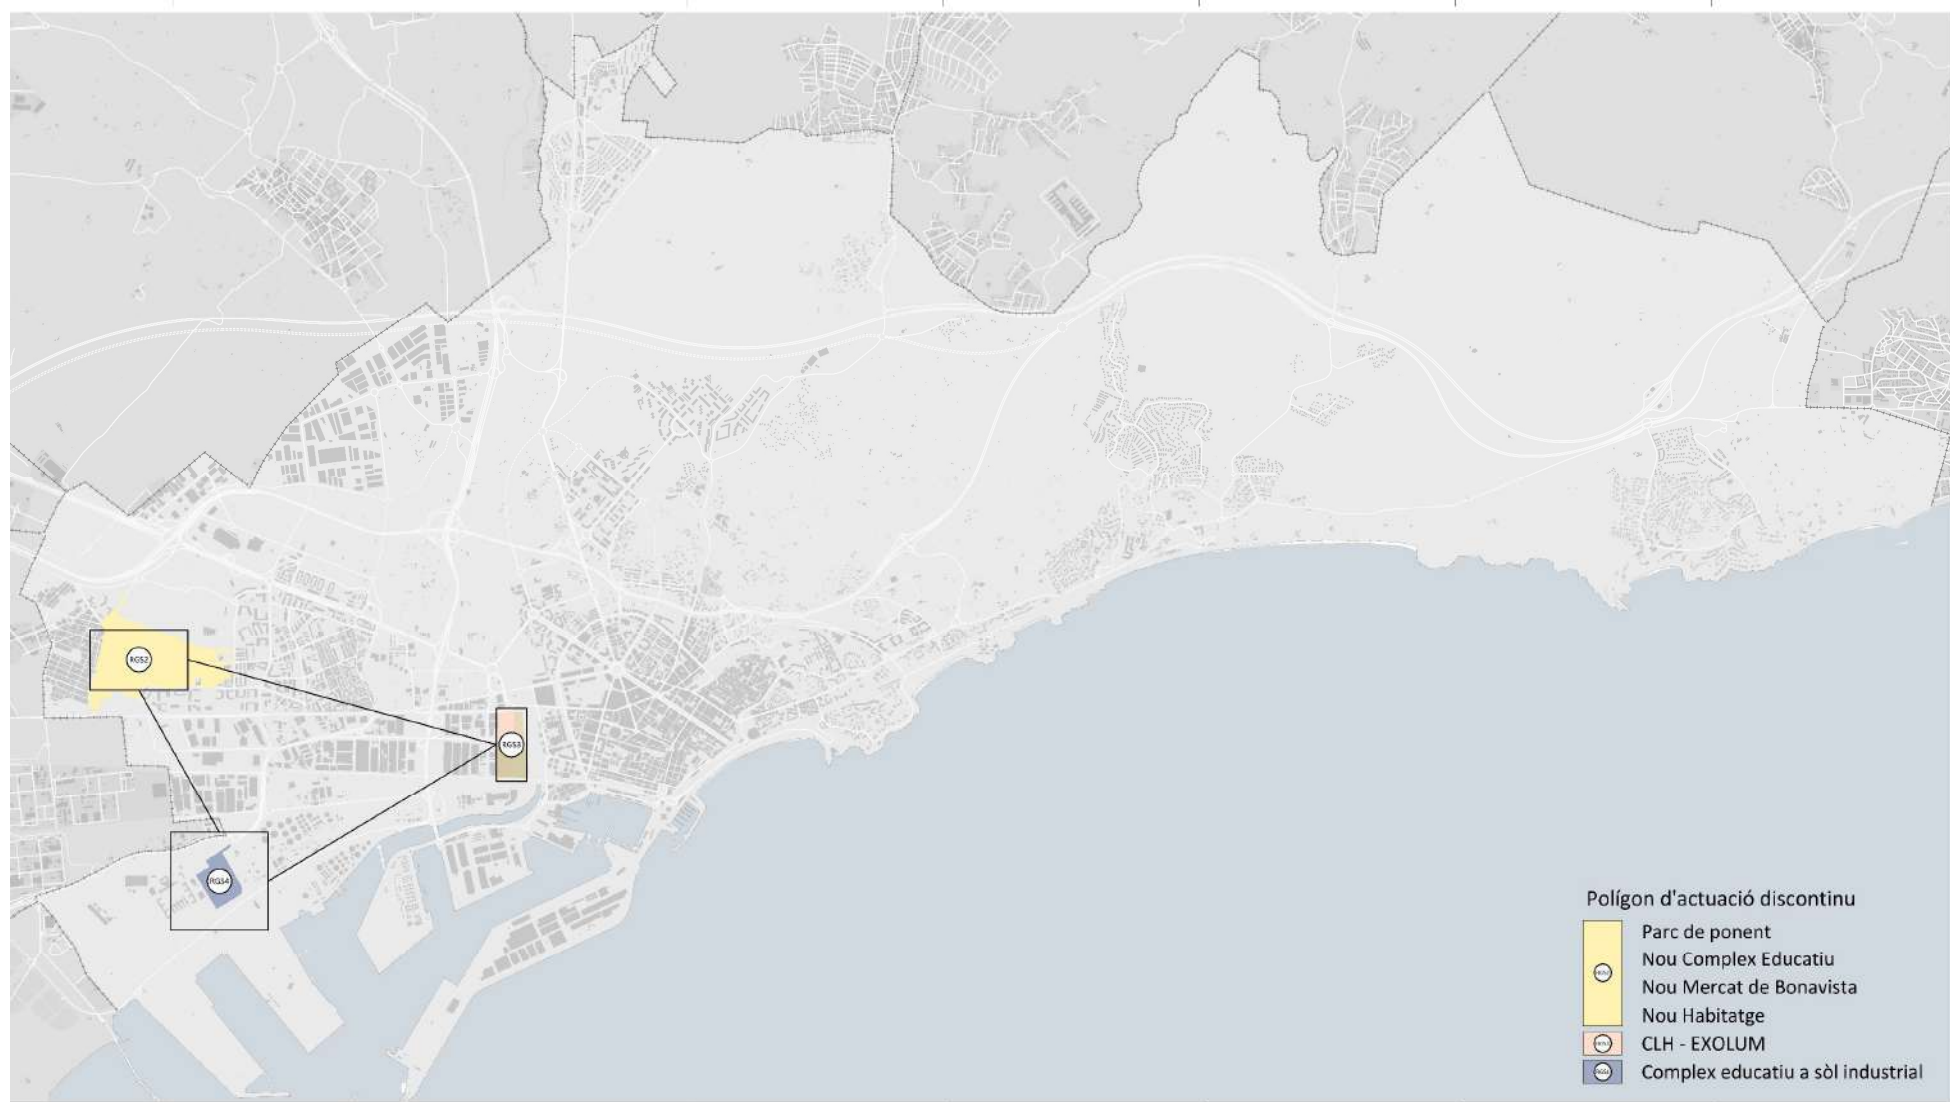

Polígon d'actuació discontinu

-  Parc de ponent
-  Nou Complex Educatiu
-  Nou Mercat de Bonavista
-  Nou Habitatge
-  CLH - EXOLUM
-  Complex educatiu a sòl industrial





