



PLANO LLAVE


E: 1/1000

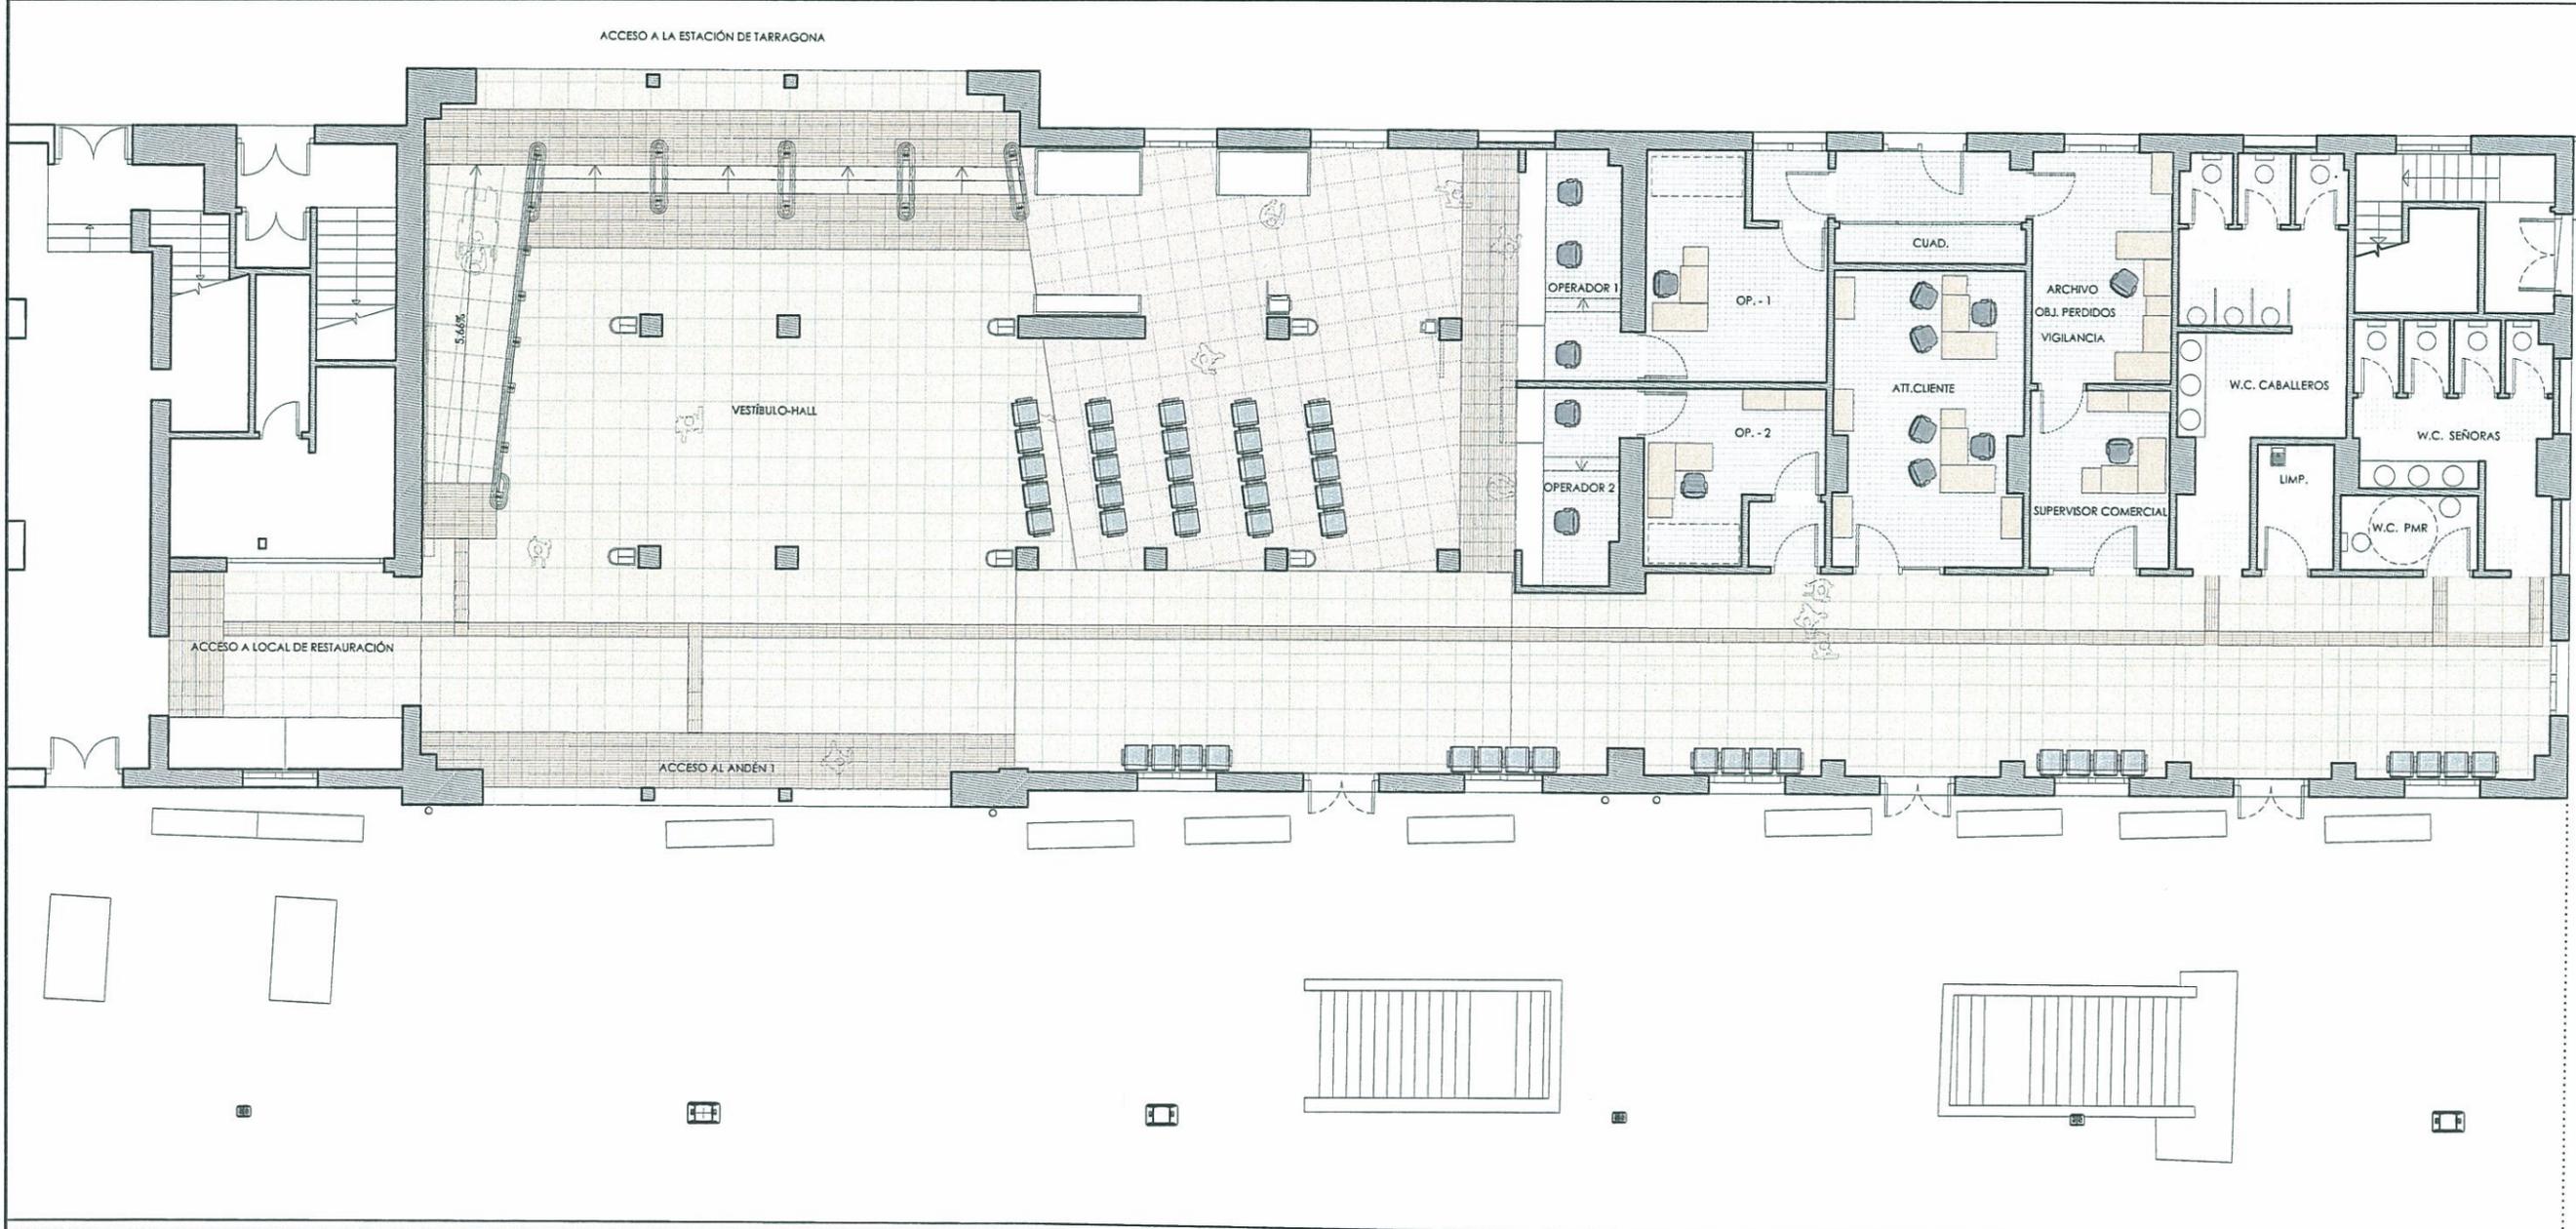

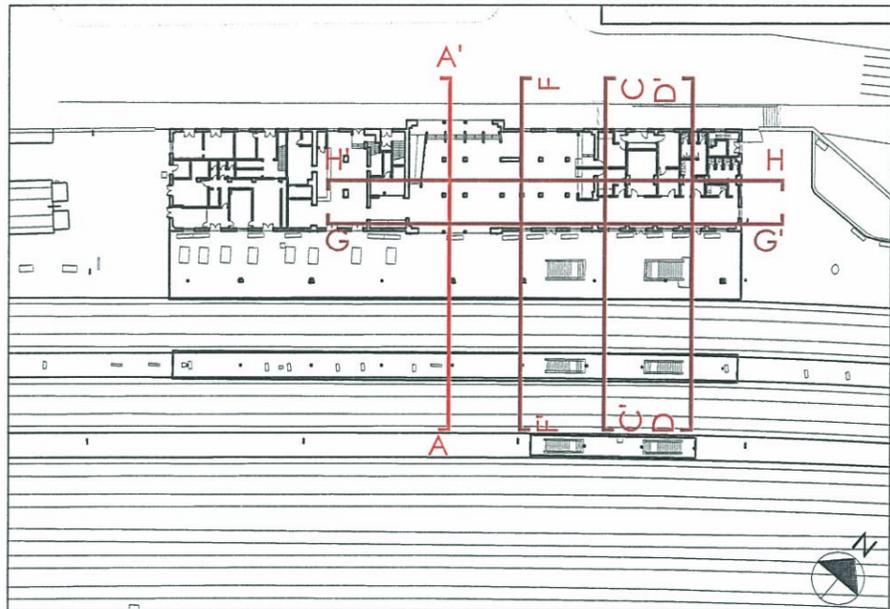

PLANO LLAVE

E: 1/1000

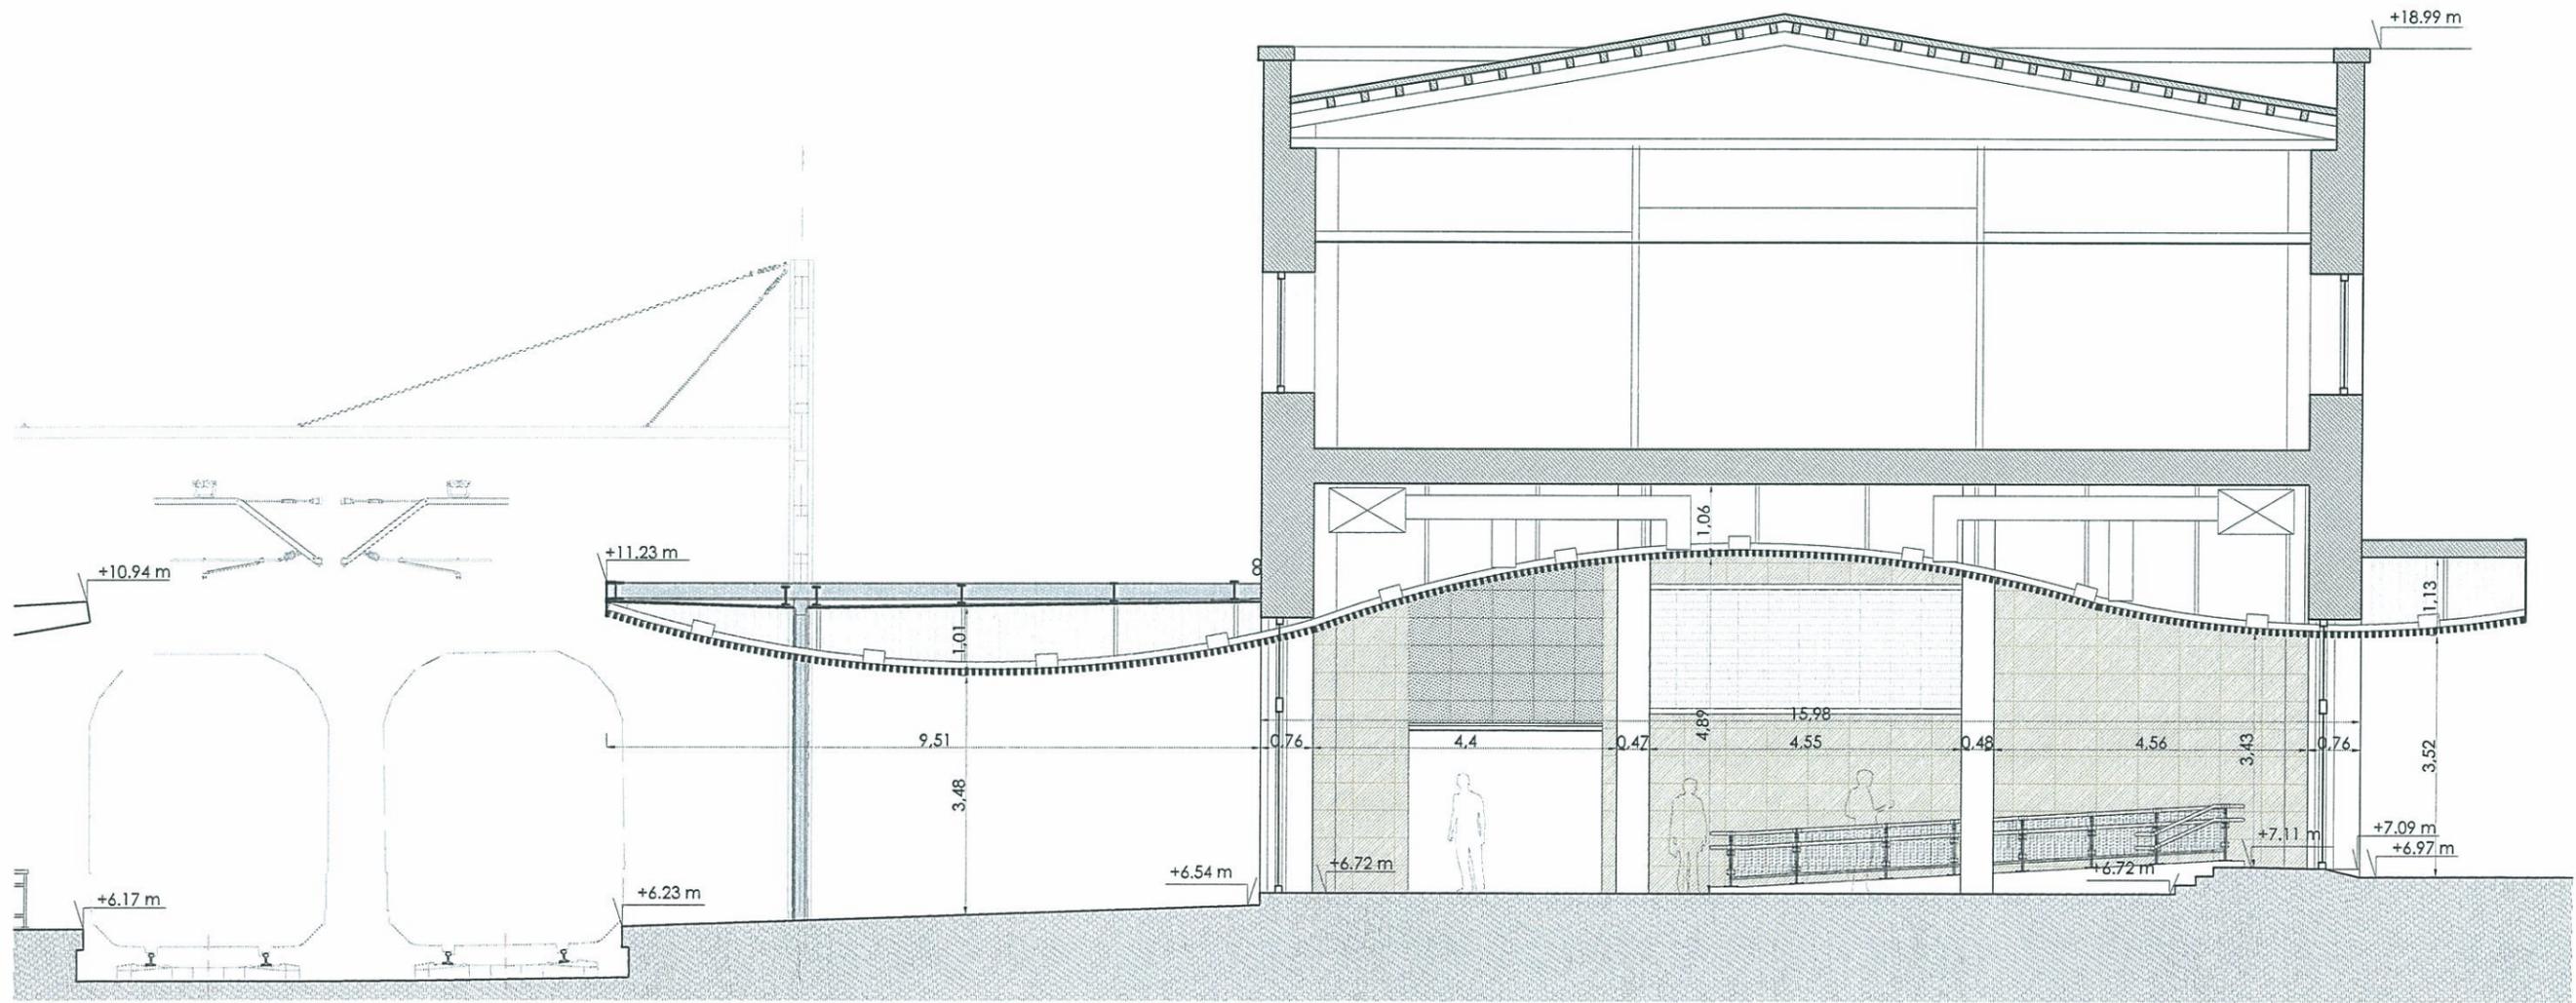

SECCIÓN AA'



PROYECTO CONSTRUCTIVO DE LAS OBRAS DE CONSTRUCCIÓN DE FASE I DE REFORMA DEL EDIFICIO DE LA ESTACIÓN Y REMODELACIÓN DE MARGUESINA PRINCIPAL EN LA ESTACIÓN DE TARRAGONA



AUTOR DEL PROYECTO INGENIERO DE CAMINOS, C. Y P. ARQUITECTURA: JAVIER CORTEZO GARCIA

ÁNGEL RANZ CASARES

ESCALA ORIGINAL A3 1:100 Numérica Gráfica



FECHA ENERO 2010

TÍTULO DEL PLANO ESTADO REFORMADO. EDIFICIO ESTACIÓN SECCIONES SECCIÓN A-A'

Nº DE PLANO 2.4.3.1 Hoja 01 de 01