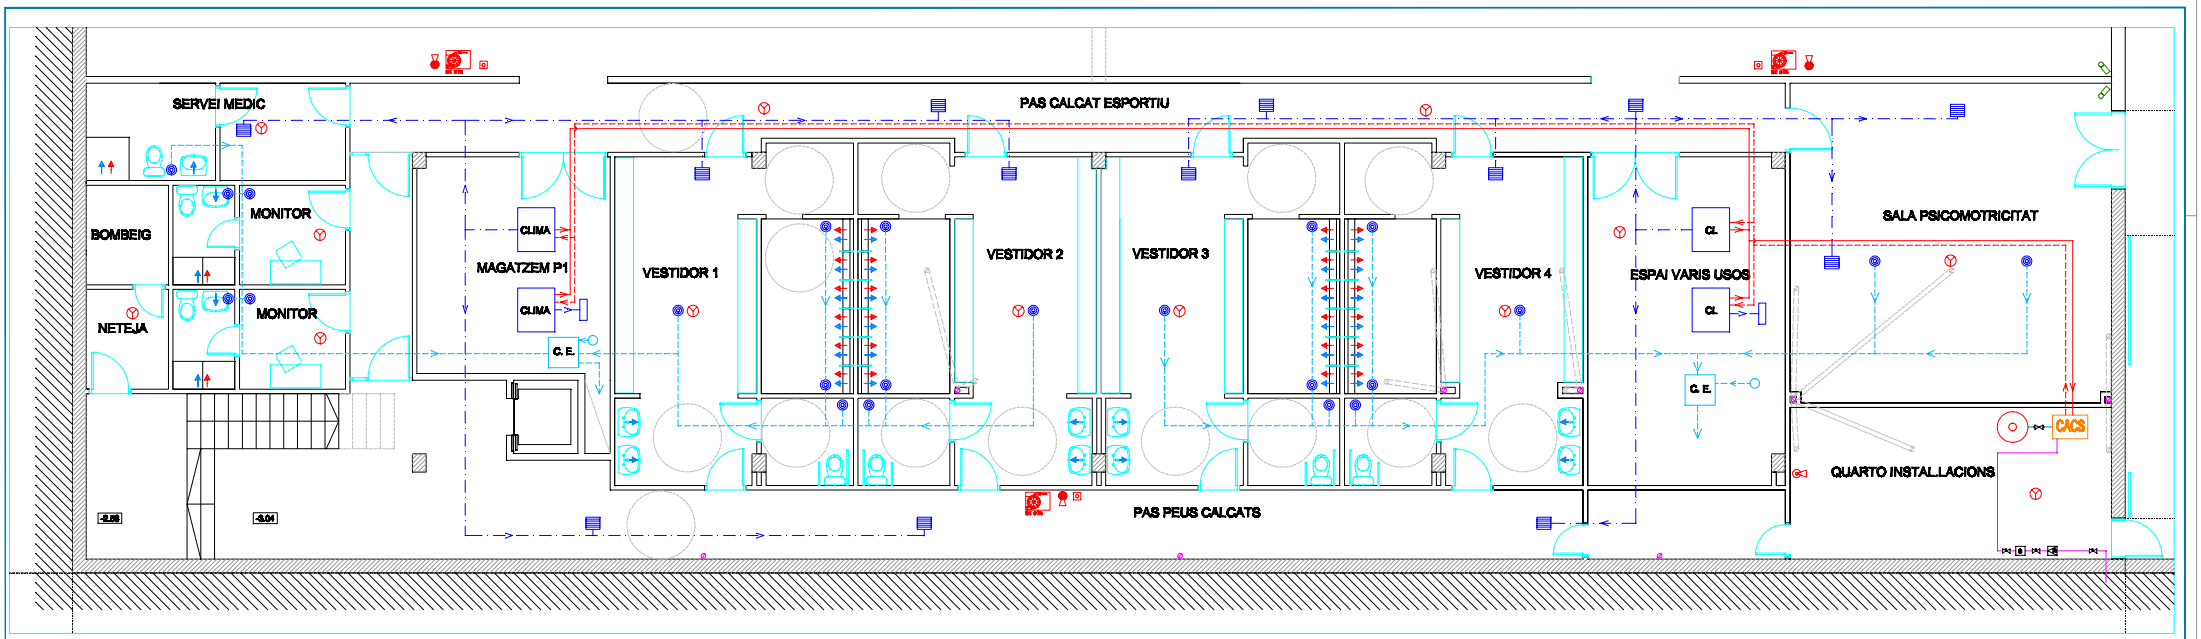

CLIMATITZACIÓ

- Difusor de retorn
- Retrata d'impulsió
- Conducte d'impulsió Climaver
- Conducte de retorn de rapa
- Canonada d'ensida d'aigua calenta
- Canonada de retorn d'aigua calenta
- CL — Climatitzador d'aire calent
- C. E. — Caixa d'extracció

AIGUA C.S. I AIGUA F.S.

- Clau de tall
- Aixata d'aigua freda
- Aixata d'aigua calenta
- Acumulador aos 1.000 L
- CACS — Caldera per a. a.c.s. i clima

ALARMES I SEGURETAT

- Detector p

GAS NATURAL

- Equip de mesura
- Vàlvula de tall
- Canonada de gas alta
- Equip de regulació

CONTRA INCENDIS

- Extintor pols aos 6 kg. G.E. 89 b
- Extintor coll 6 kg. G.E. 89 b
- Polsador d'alarma
- Detector lèrtic de fumo
- Mànega de 20 m. i Ø 25 mm

N

TITULAR: AJUNTAMENT DE TARRAGONA SS.TT. MUNICIPALS D'ENGINYERIA INDUSTRIAL	EDIFICI O CENTRE: POLIESPORTIU DE SANT SALVADOR
SITUACIÓ: PLAÇA DE LA PONT, NÚM. 1 TARRAGONA	SITUACIÓ: CARRER ESPERANTA EN TARRAGONA
TÍTOL: EXPEDIENT NÚMERO 51/2005 TREBALLS DE MANTENIMENT INTEGRAL DELS EDIFICIS DE TITULARITAT MUNICIPAL DIGITALITZACIÓ EDIFICIS I INSTAL·LACIONS	PLÀNOL: PLANTA SOTERRANI INSTALACIONS DE AIGUA, ACS, CONTRA INCENDIS, CLIMA I GAS
Serveis Tècnics d'Enginyeria Industrial — Ajuntament de Tarragona — TGN SERVEIS UTE	Nº. D'ORDRE: 10.101 — DATA: AGOST 2005 — NÚM. PLÀNOL: 7 — ESCALA: 1/50