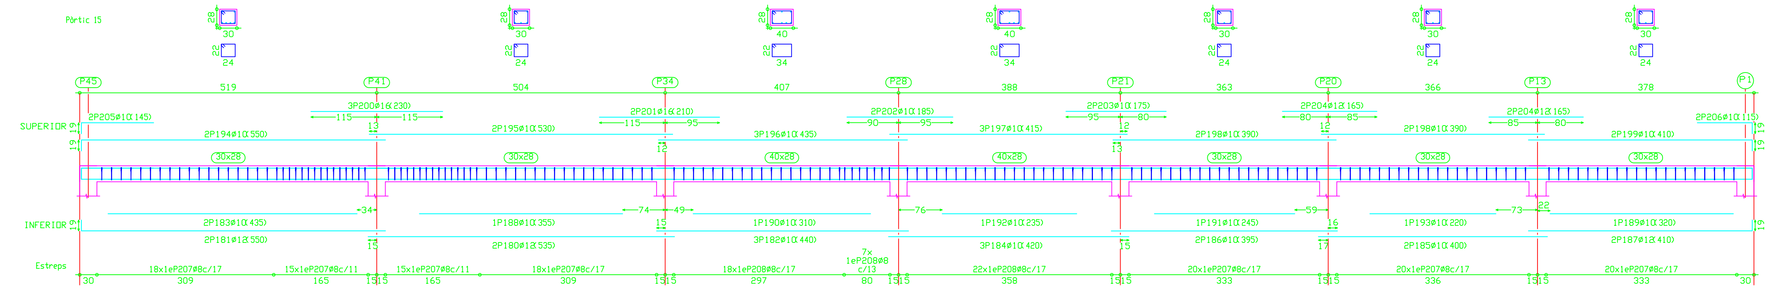

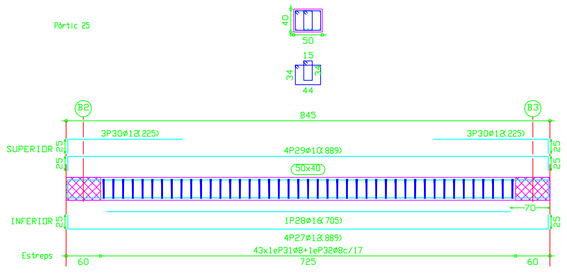

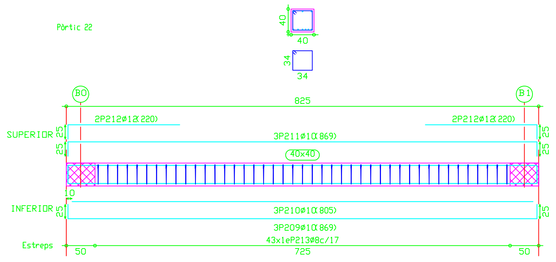

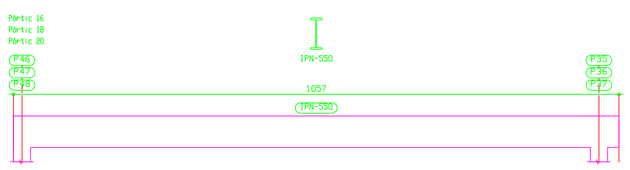

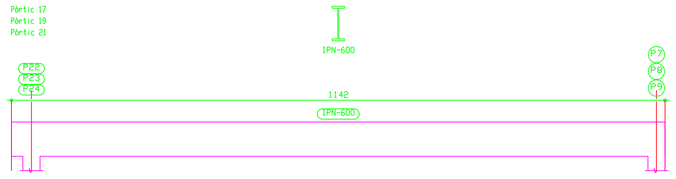

sostre planta baixa
Especejament de bigues
Formigó HA-30, Control Estadístico
Acer laminat : smsb S275
Acer: B 500 S, Control Normal
Consulti els detalls constructius corresponents a la unió de
les bigues metàl·liques amb sostres
Escala: 1:50

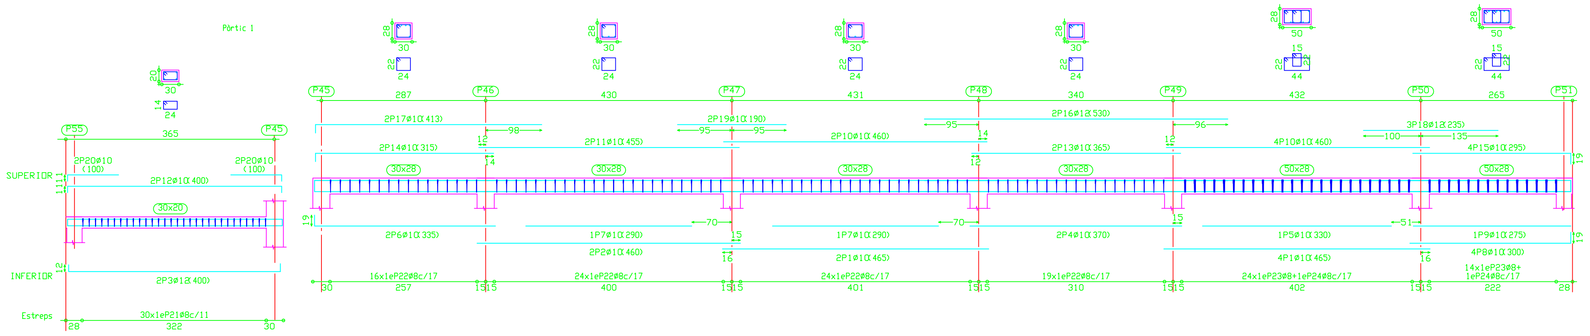

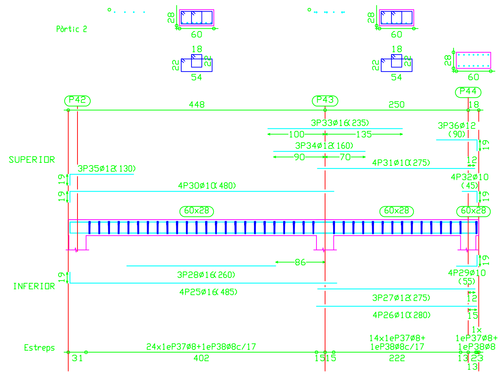

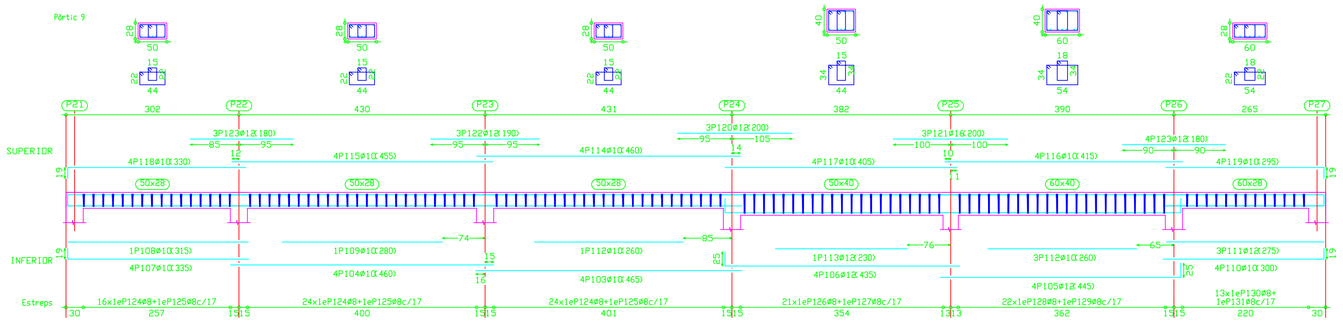

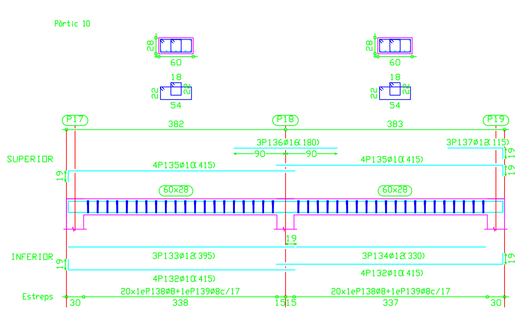

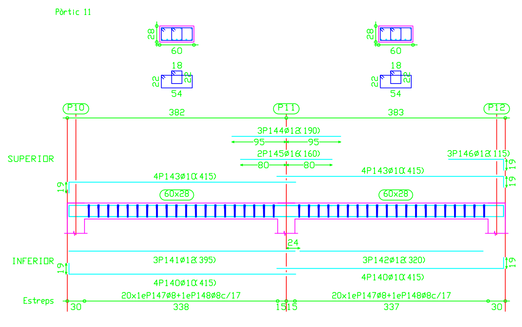

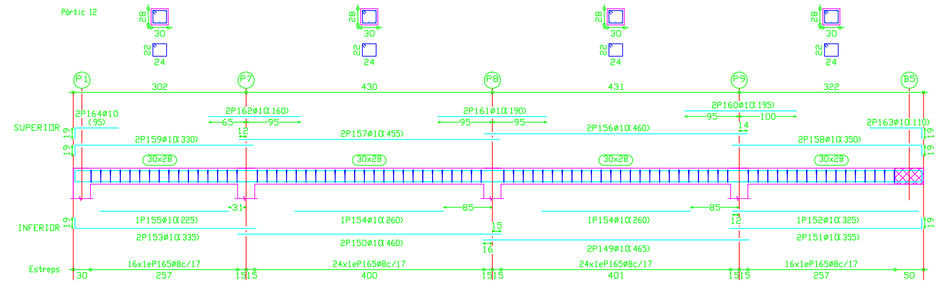

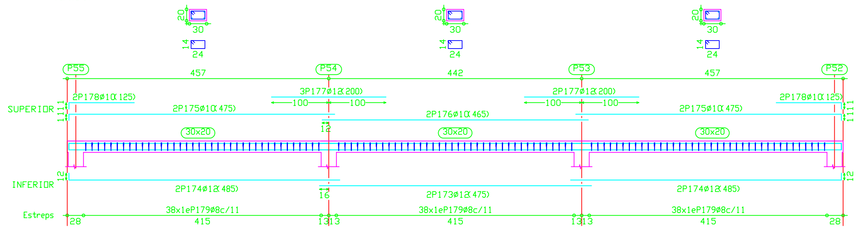

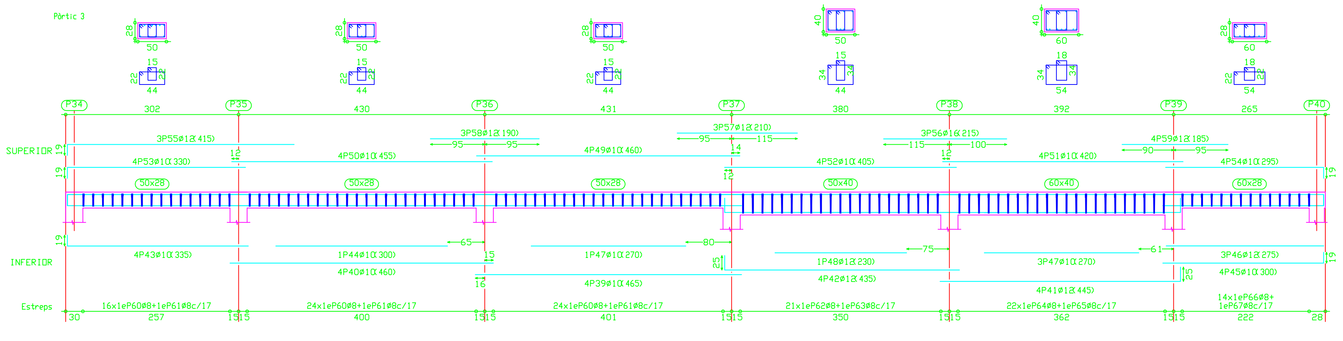

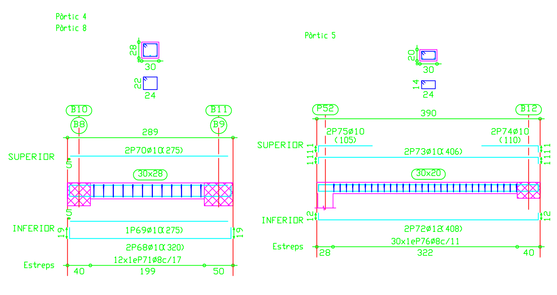

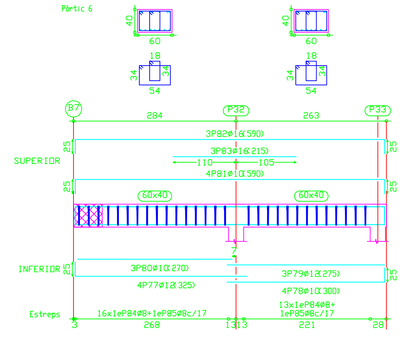

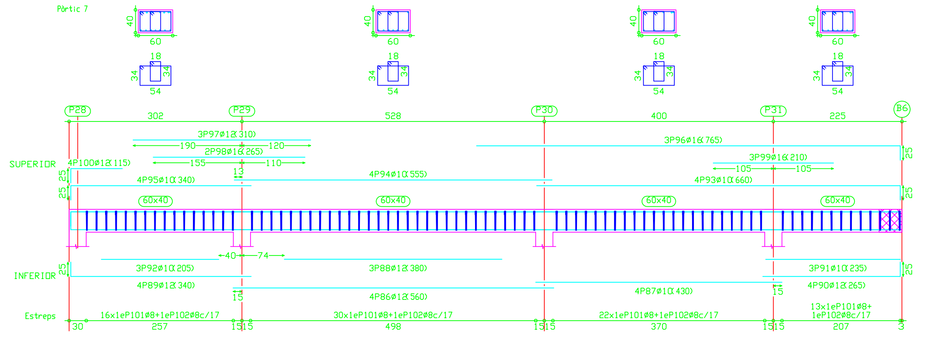

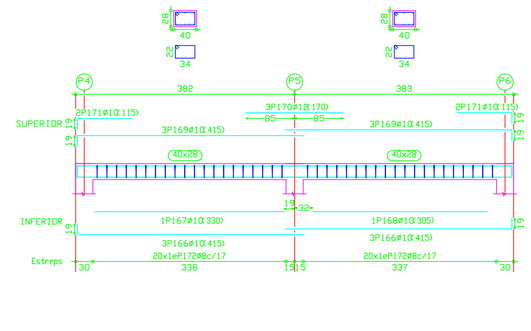

ESTUDI D'ARQUITECTURA B.R.A.

C/JAUME I, 7 Pral. 4a. 43005 TARRAGONA
mòbil 607 86 47 27 Tf. 977 22 13 49
E-mail: estudibra@terra.es

DADES PROJECTE

Títol:
PROJECTE BÀSIC I D'EXECUCIÓ
LLAR MUNICIPAL DE JUBILATS
SANT PERE I SANT PAU

Situació: Camí del Pont del Diable
Urb. Sant Pere i Sant Pau

Municipi: Tarragona
Comarca: Tarragonès

PROMOTOR:
AJUNTAMENT DE TARRAGONA

PLANOL:
ESTRUCTURA
ESPECEJAMENT JÀSSERES
PLANTA BAIXA

escala: 1/50
N. 3.8
data: desembre 2.009
n. ref. 28.06C

L'Arquitecte

Josep M. Bartolomé i Anguela