



tauler aglomerat 19 mm,
acabat amb vernís de fang

ALÇAT DESPATX I PASSADIS

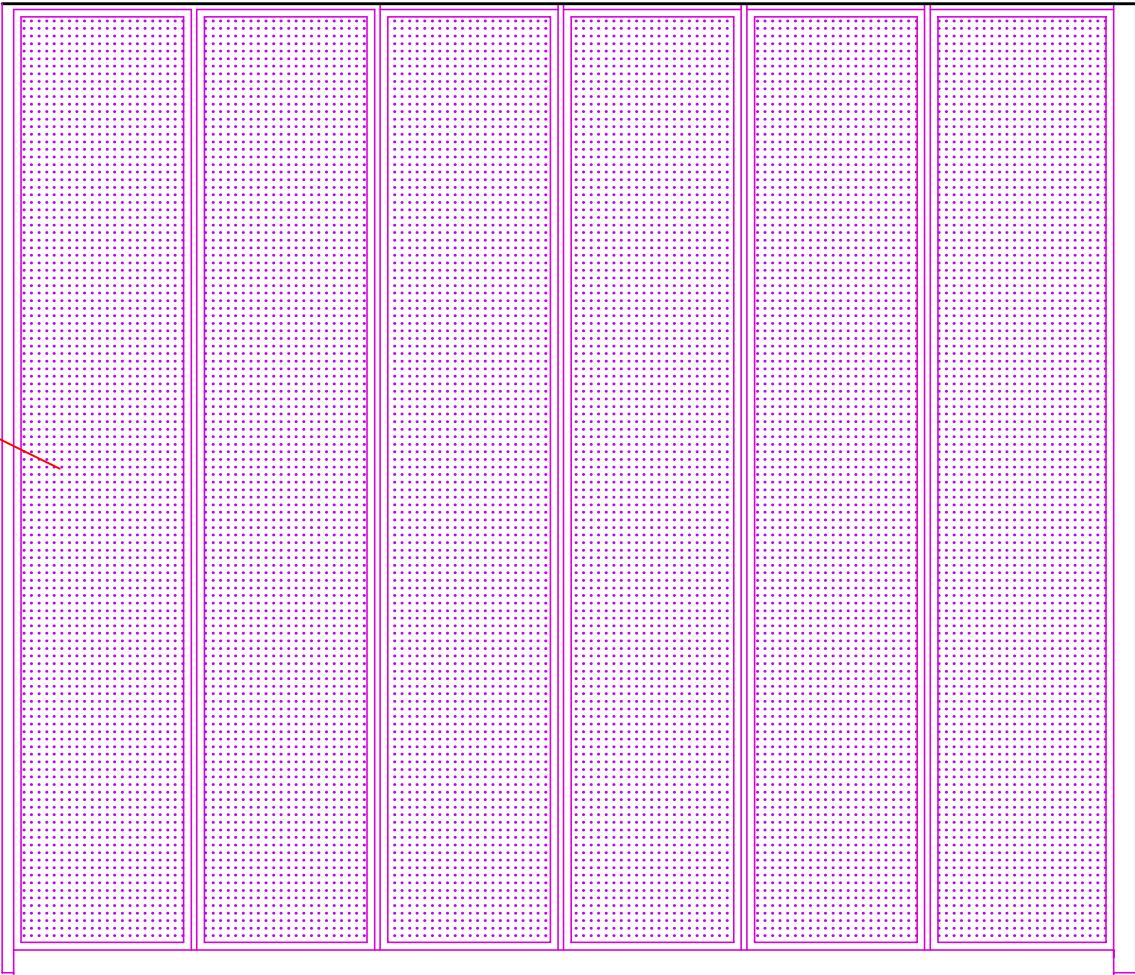

vidre statip 5x5 mm.

ALÇAT VESTIBUL

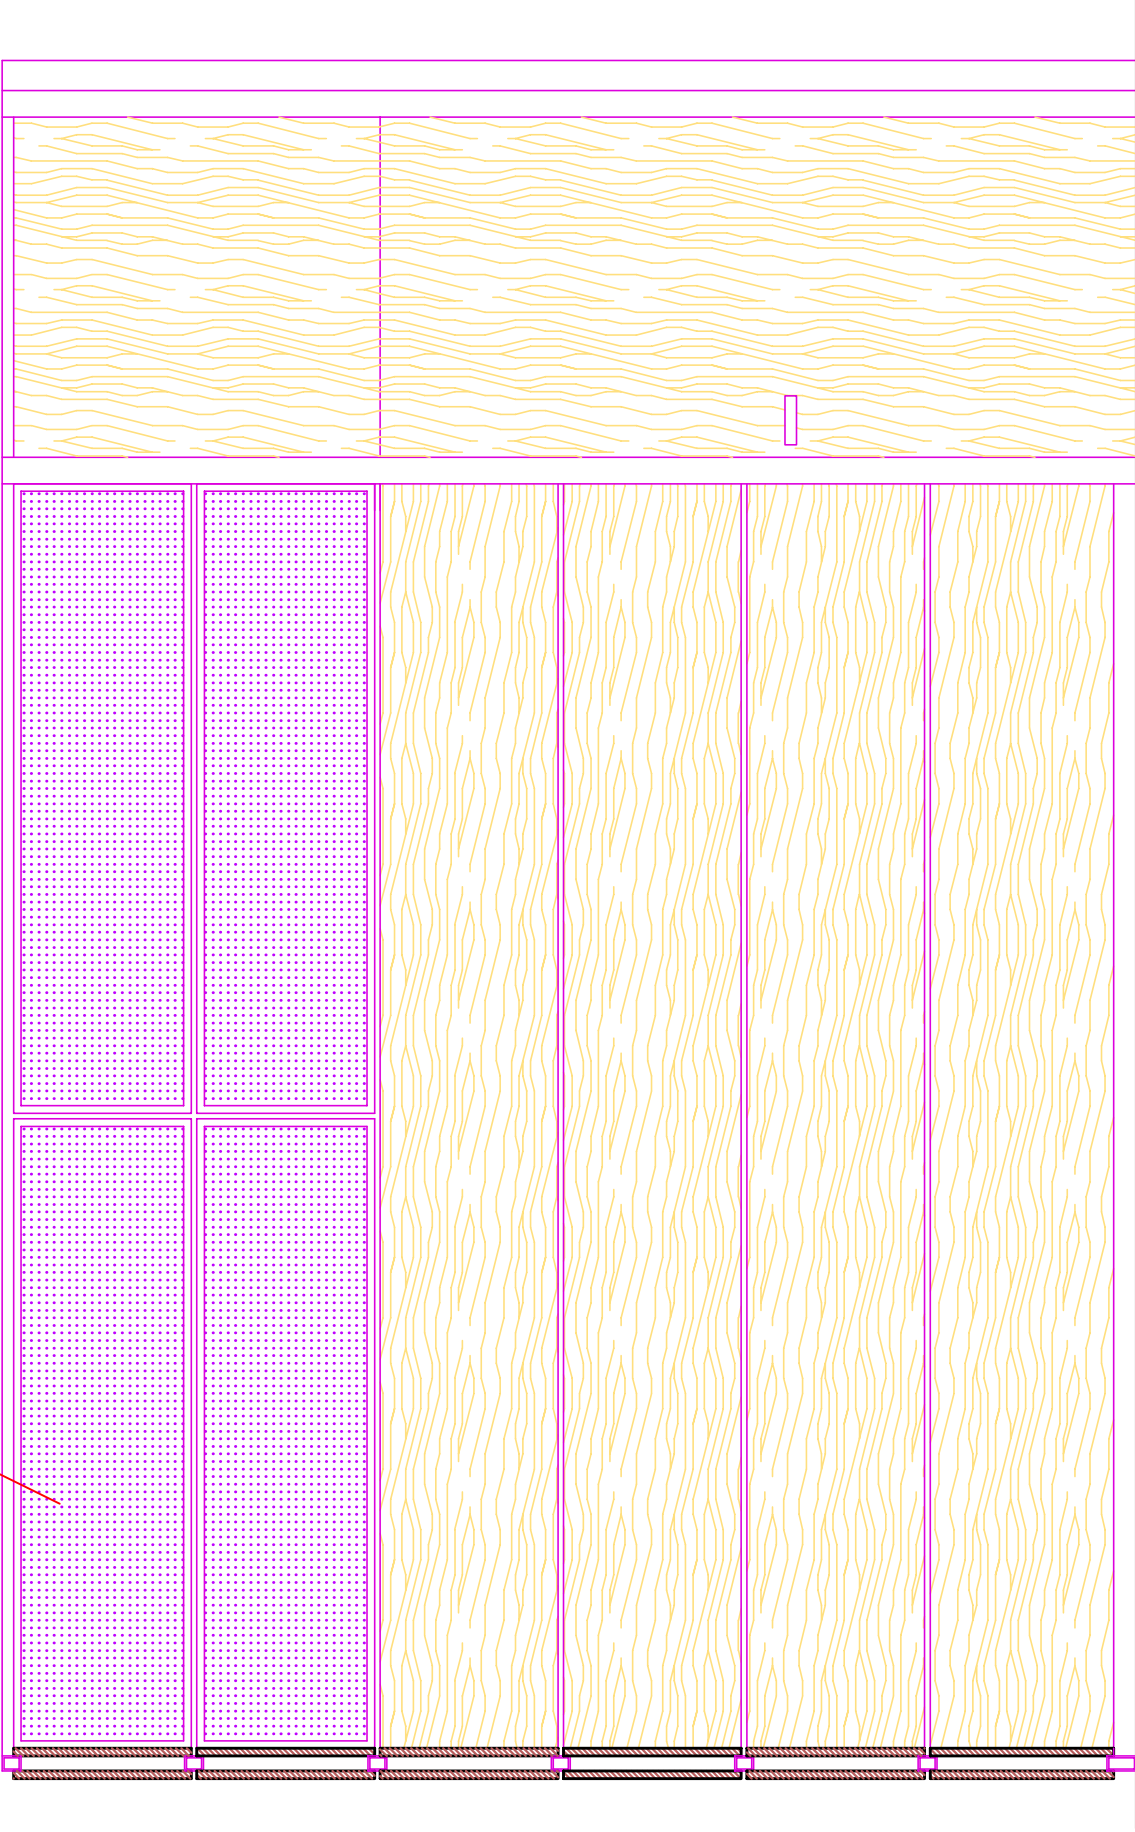

vidre statip 5x5 mm.

ALÇAT PASSADIS

ESTUDI D'ARQUITECTURA B.R.A.			
C/JAUME I, 7 Pral. 4a. mòbil 607 86 47 27 E-mail: estudibra@terra.es		43005 TARRAGONA Tf. 977 22 13 49	
PROJECTE BÀSIC I D'EXECUCIÓ LLAR MUNICIPAL DE JUBILATS SANT PERE I SANT PAU	Títol:		
	Situació: Camí del Pont del Diable Urb. Sant Pere i Sant Pau		
	Municipi: Comarca: Tarragona Tarragonès		
PROMOTOR: AJUNTAMENT DE TARRAGONA			
PLANOL: DETALLS MAMPARA	escala:	N.	4.3
	data:	n. ref.	novembre 28.06C 2.009
L'Arquitecte			
Josep M. Bartolomé i Anguela			