


Quadre de Característiques
Bigues de Formigo Armat

EDV008
CYPE
MONTAÑES

CARACTERÍSTICAS DELS MATERIALS – BIGUES									
MATERIALS	FORMIGÓ			ACER			CARACT.		
	Element	Defn. Pont.	Tipus	Caract. Control	Exposició Ambient	Clasif. Pont.	Tipus	Capac.	
Zona/Puntu	Normal	7 x 2 = 1.00	14x-30	Normal	10.00 mm.	Normal	7 x 2 = 1.10	B=5005	
	Excepció	7 x 2 = 1.00	14x-30	Normal	10.00 mm.	Normal	7 x 2 = 1.10	B=5005	
	Excepció	7 x 2 = 1.00	14x-30	Normal	10.00 mm.	Normal	7 x 2 = 1.10	B=5005	
Excepció(Accions)	Normal	7 x 2 = 1.00	14x-30	Normal	10.00 mm.	Normal	7 x 2 = 1.10	B=5005	
	Excepció	7 x 2 = 1.00	14x-30	Normal	10.00 mm.	Normal	7 x 2 = 1.10	B=5005	
	Excepció	7 x 2 = 1.00	14x-30	Normal	10.00 mm.	Normal	7 x 2 = 1.10	B=5005	
Exposició/Ambient	Normal	7 x 2 = 1.00	14x-30	Normal	10.00 mm.	Normal	7 x 2 = 1.10	B=5005	
	Excepció	7 x 2 = 1.00	14x-30	Normal	10.00 mm.	Normal	7 x 2 = 1.10	B=5005	
NOTES									
Control Excepció: en EHE, equival a control normal									
Encastament segons EHE									
L'acabament haurem d'adaptar amb un detall, recomanem, segell, CERSO, CC-EHE, ...									


RECORRIMENTS NOMINALS(*)

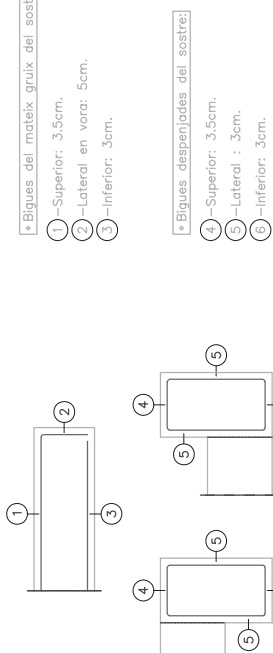

(*) Recorriments nominals recomanats per estructures en espais/ambients 1 i sense protecció especial contra-incendis.


Estrebat de Bigues

EDV002
CYPE
MONTAÑES

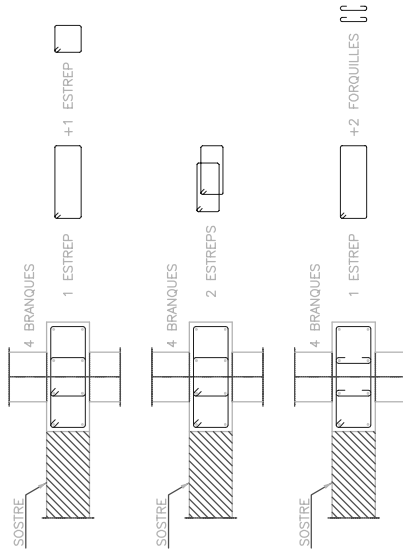


Recobriments i Separacions
Entre Barres en Bigues



EDV003
CYPE
MONTAÑES

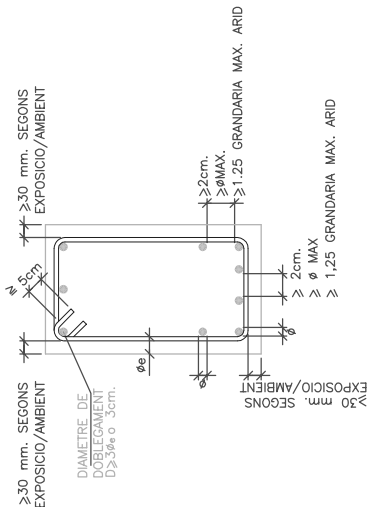

Enllac Biga de Cantell Amb Biga Plana
Negatiu Passants

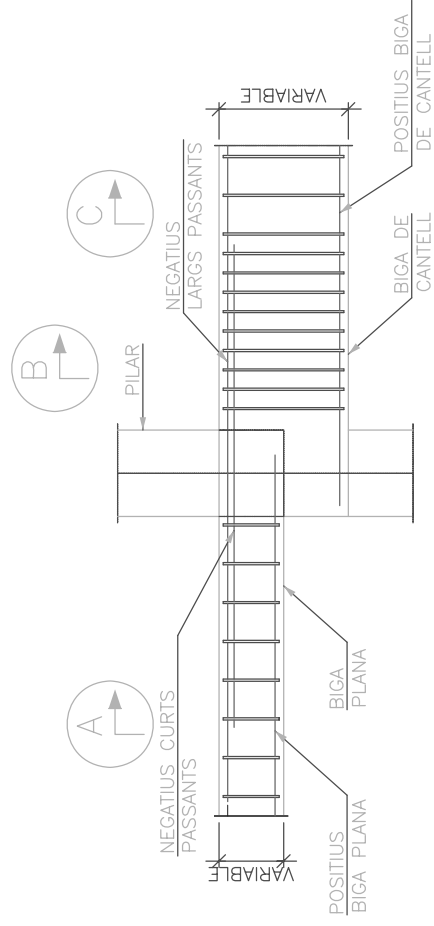


Enllac Biga de Cantell amb Biga Plana
Negatiu en Potà

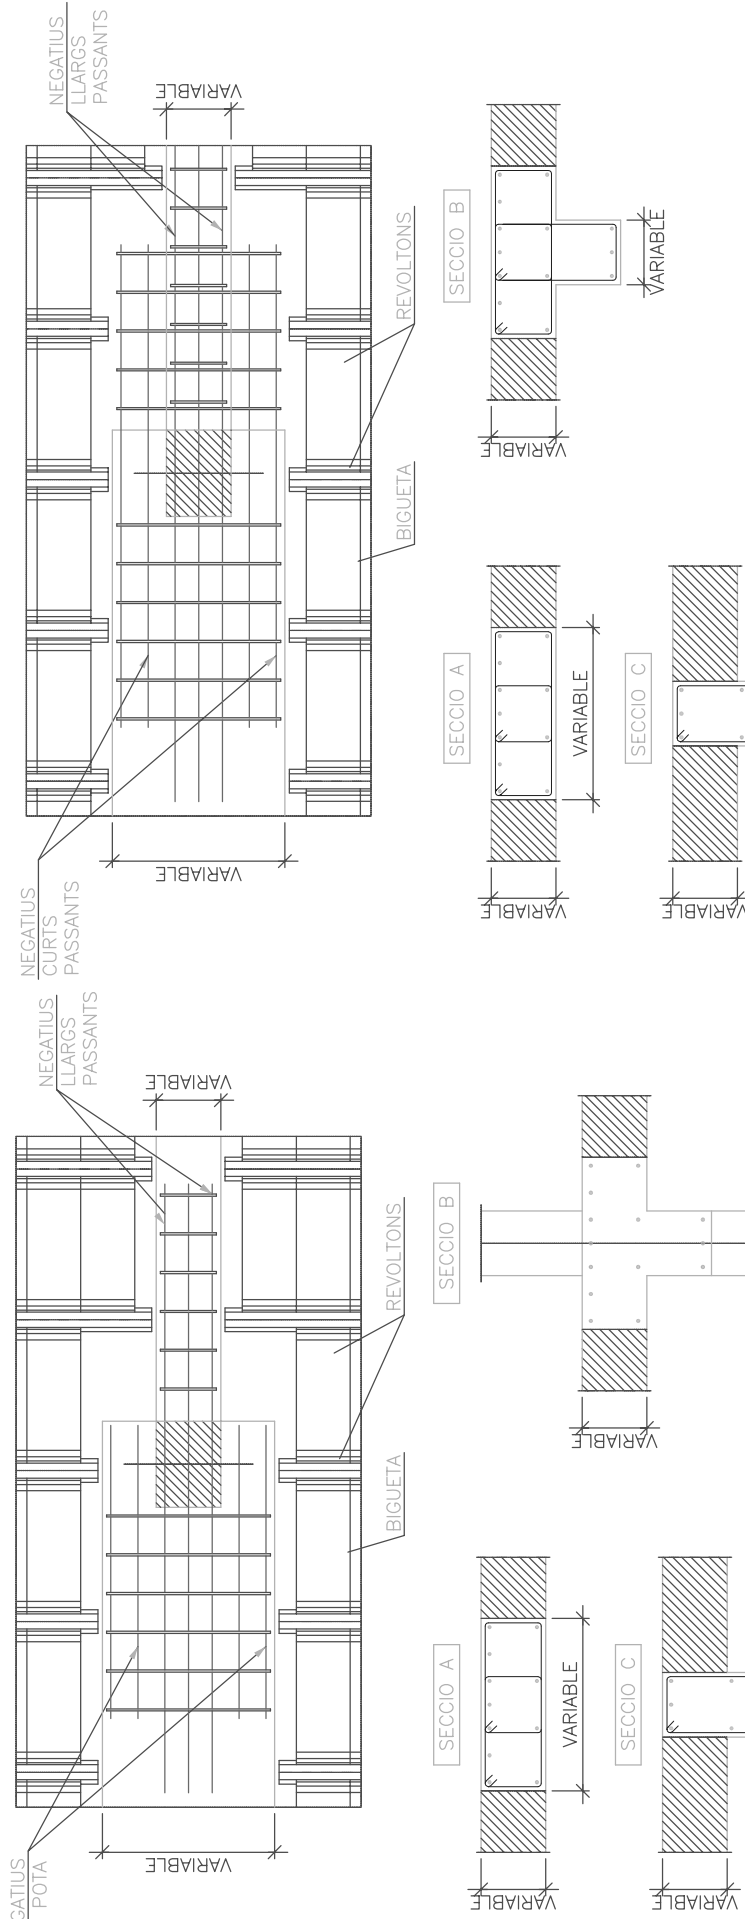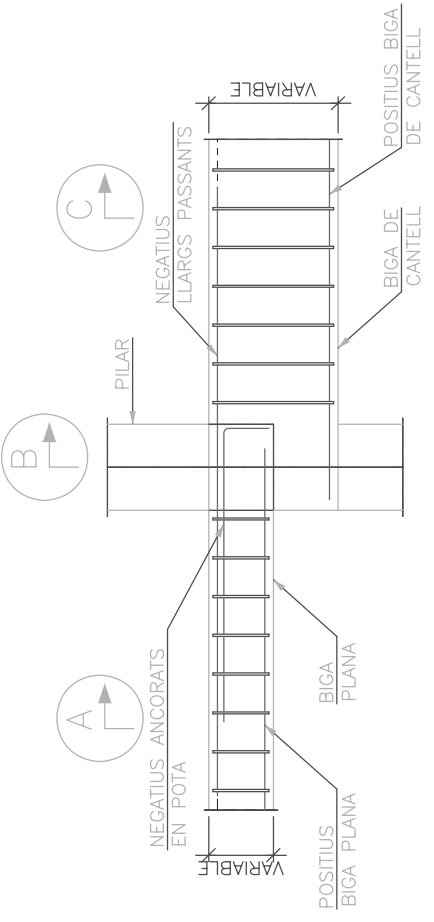


Enjovament Entre Dues Bigues Planes

EDV008
CYPE
MONTAÑES

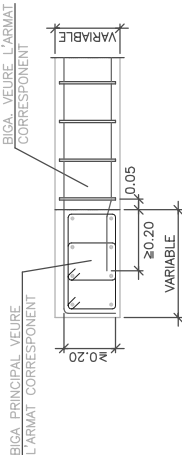

Enjovament Biga Plana amb
Biga de Cantell

EDV007
CYPE
MONTAÑES

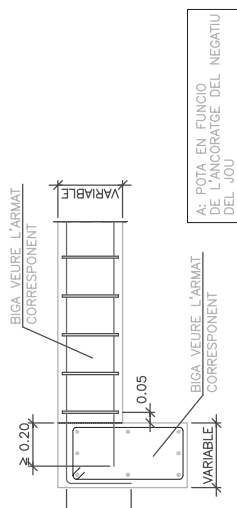

ESTUDI D'ARQUITECTURA B.R.A.

C/JAUME I, 7 Pral. 4a.
mòbil 607 86 47 27
E-mail: estudibra@terra.es

43005 TARRAGONA
Tf. 977 23 13 49

Títol:

PROJECTE BÀSIC I D'EXECUCIÓ
LLAR MUNICIPAL DE JUBILATS
SANT PERE I SANT PAU

Situació: Camí del Pont del Diable
Urb. Sant Pere i Sant Pau

Municipi: Tarragona
Comarca: Tarragonès

PROMOTOR:

AJUNTAMENT DE TARRAGONA

PLANOL:

escala:

N.

DETALLS ESTRUCTURA
JÀSSERES

data:
desembre
2.009

n. ref.
28.06C

L'Arquitecte

Josep M. Bartolomé i Anguela