
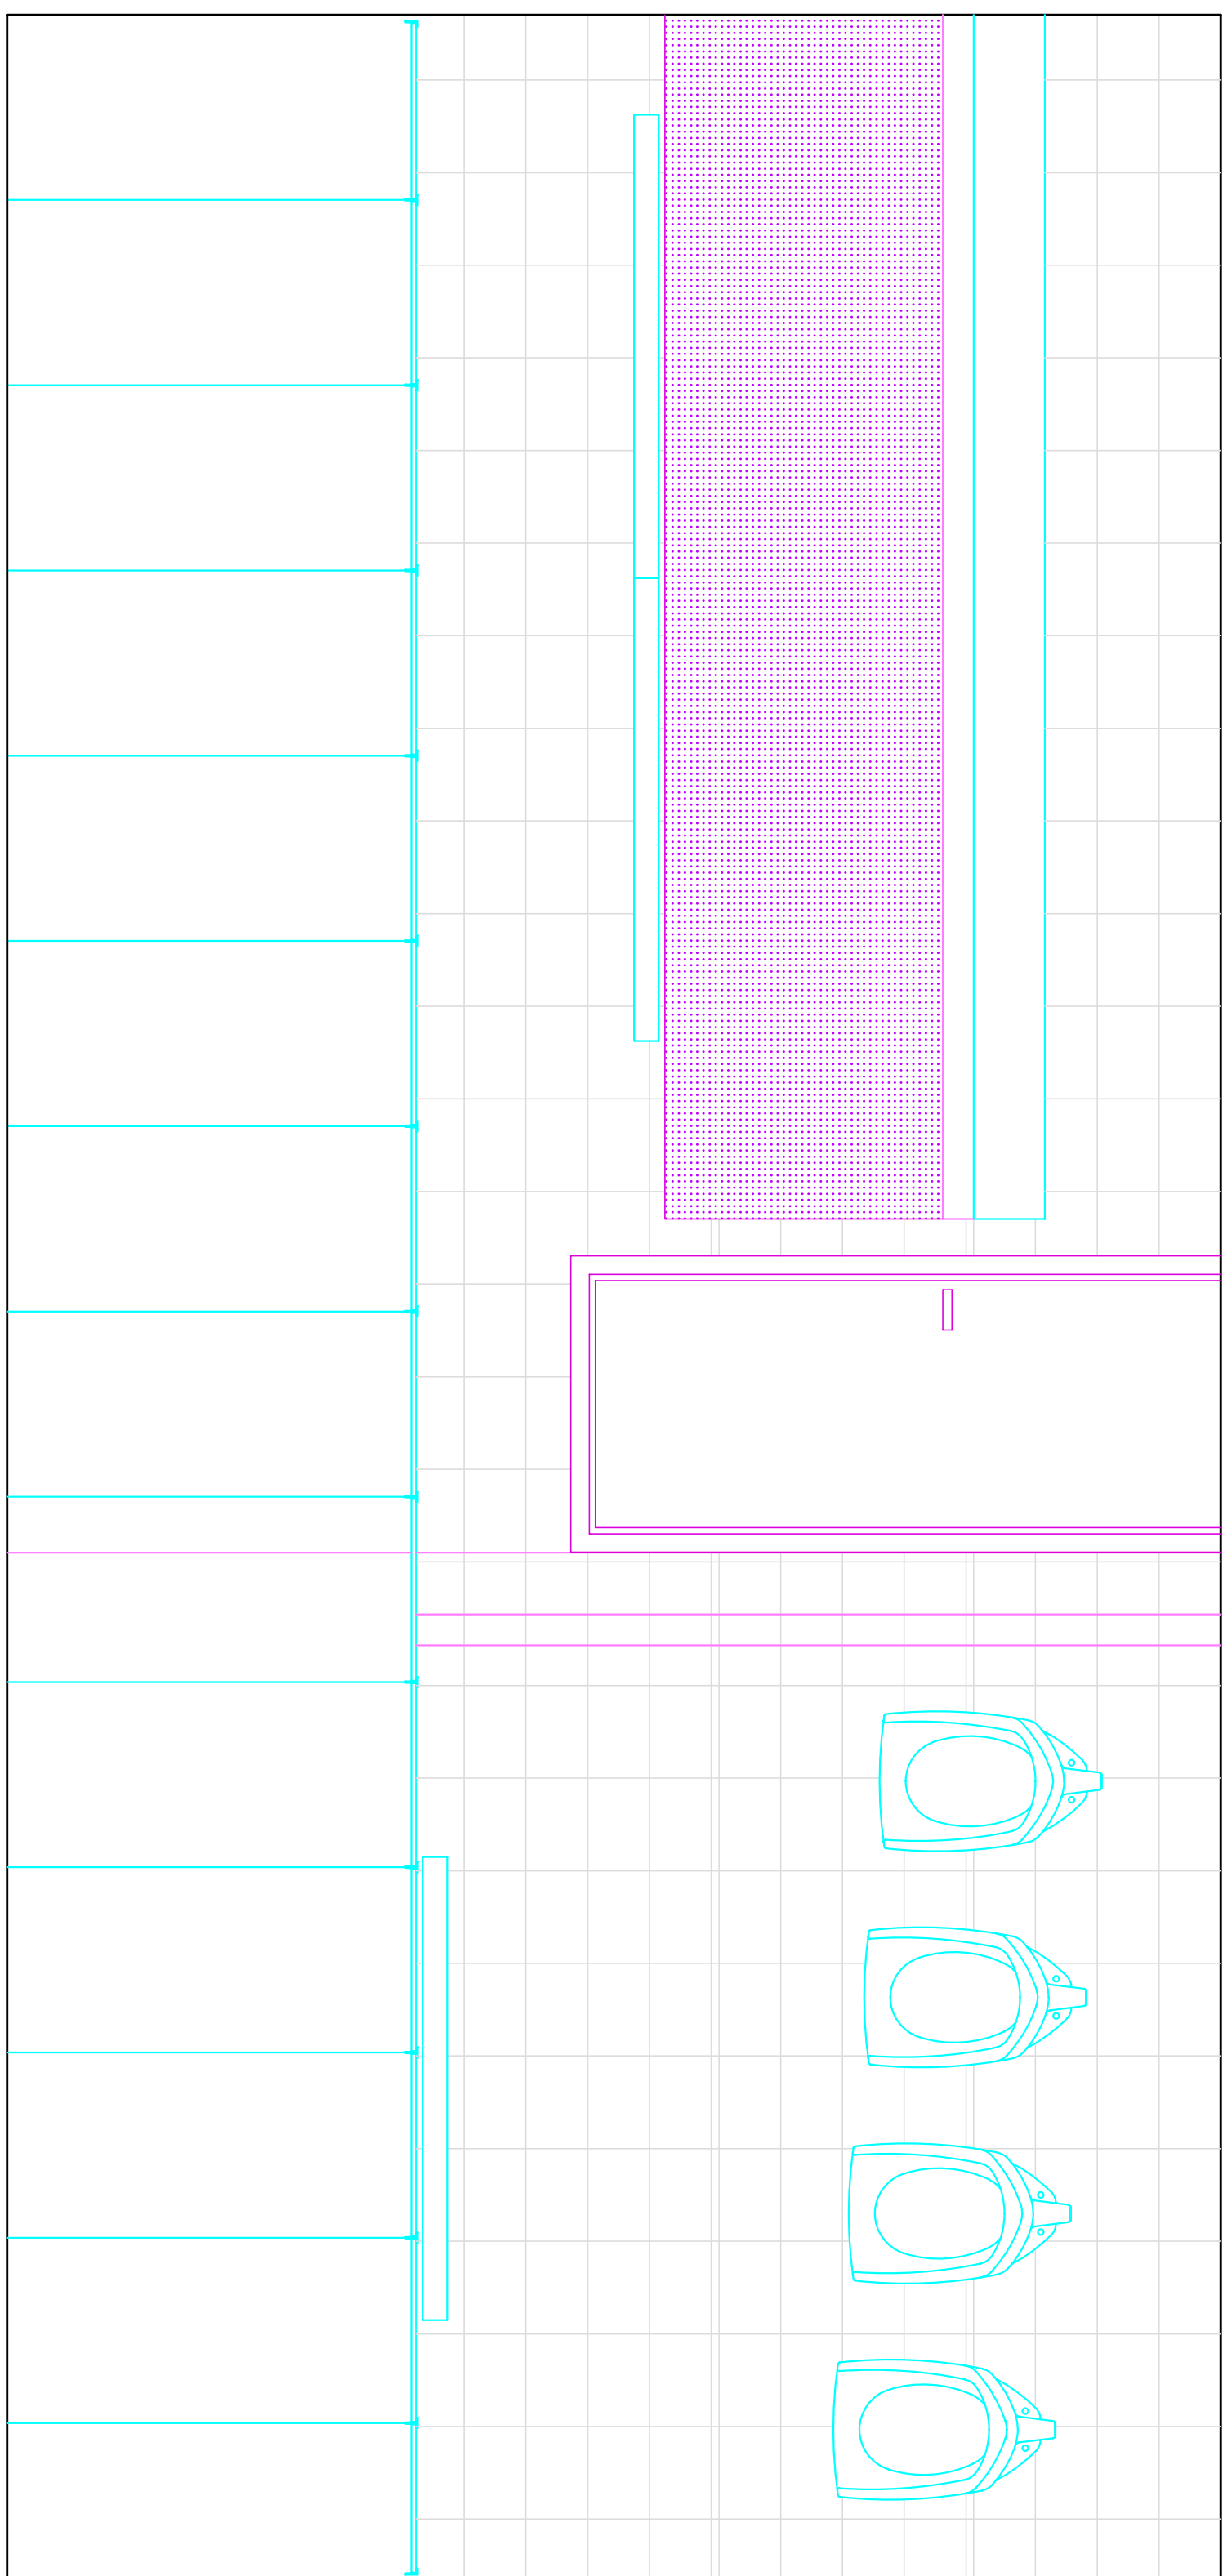


SECCIÓ

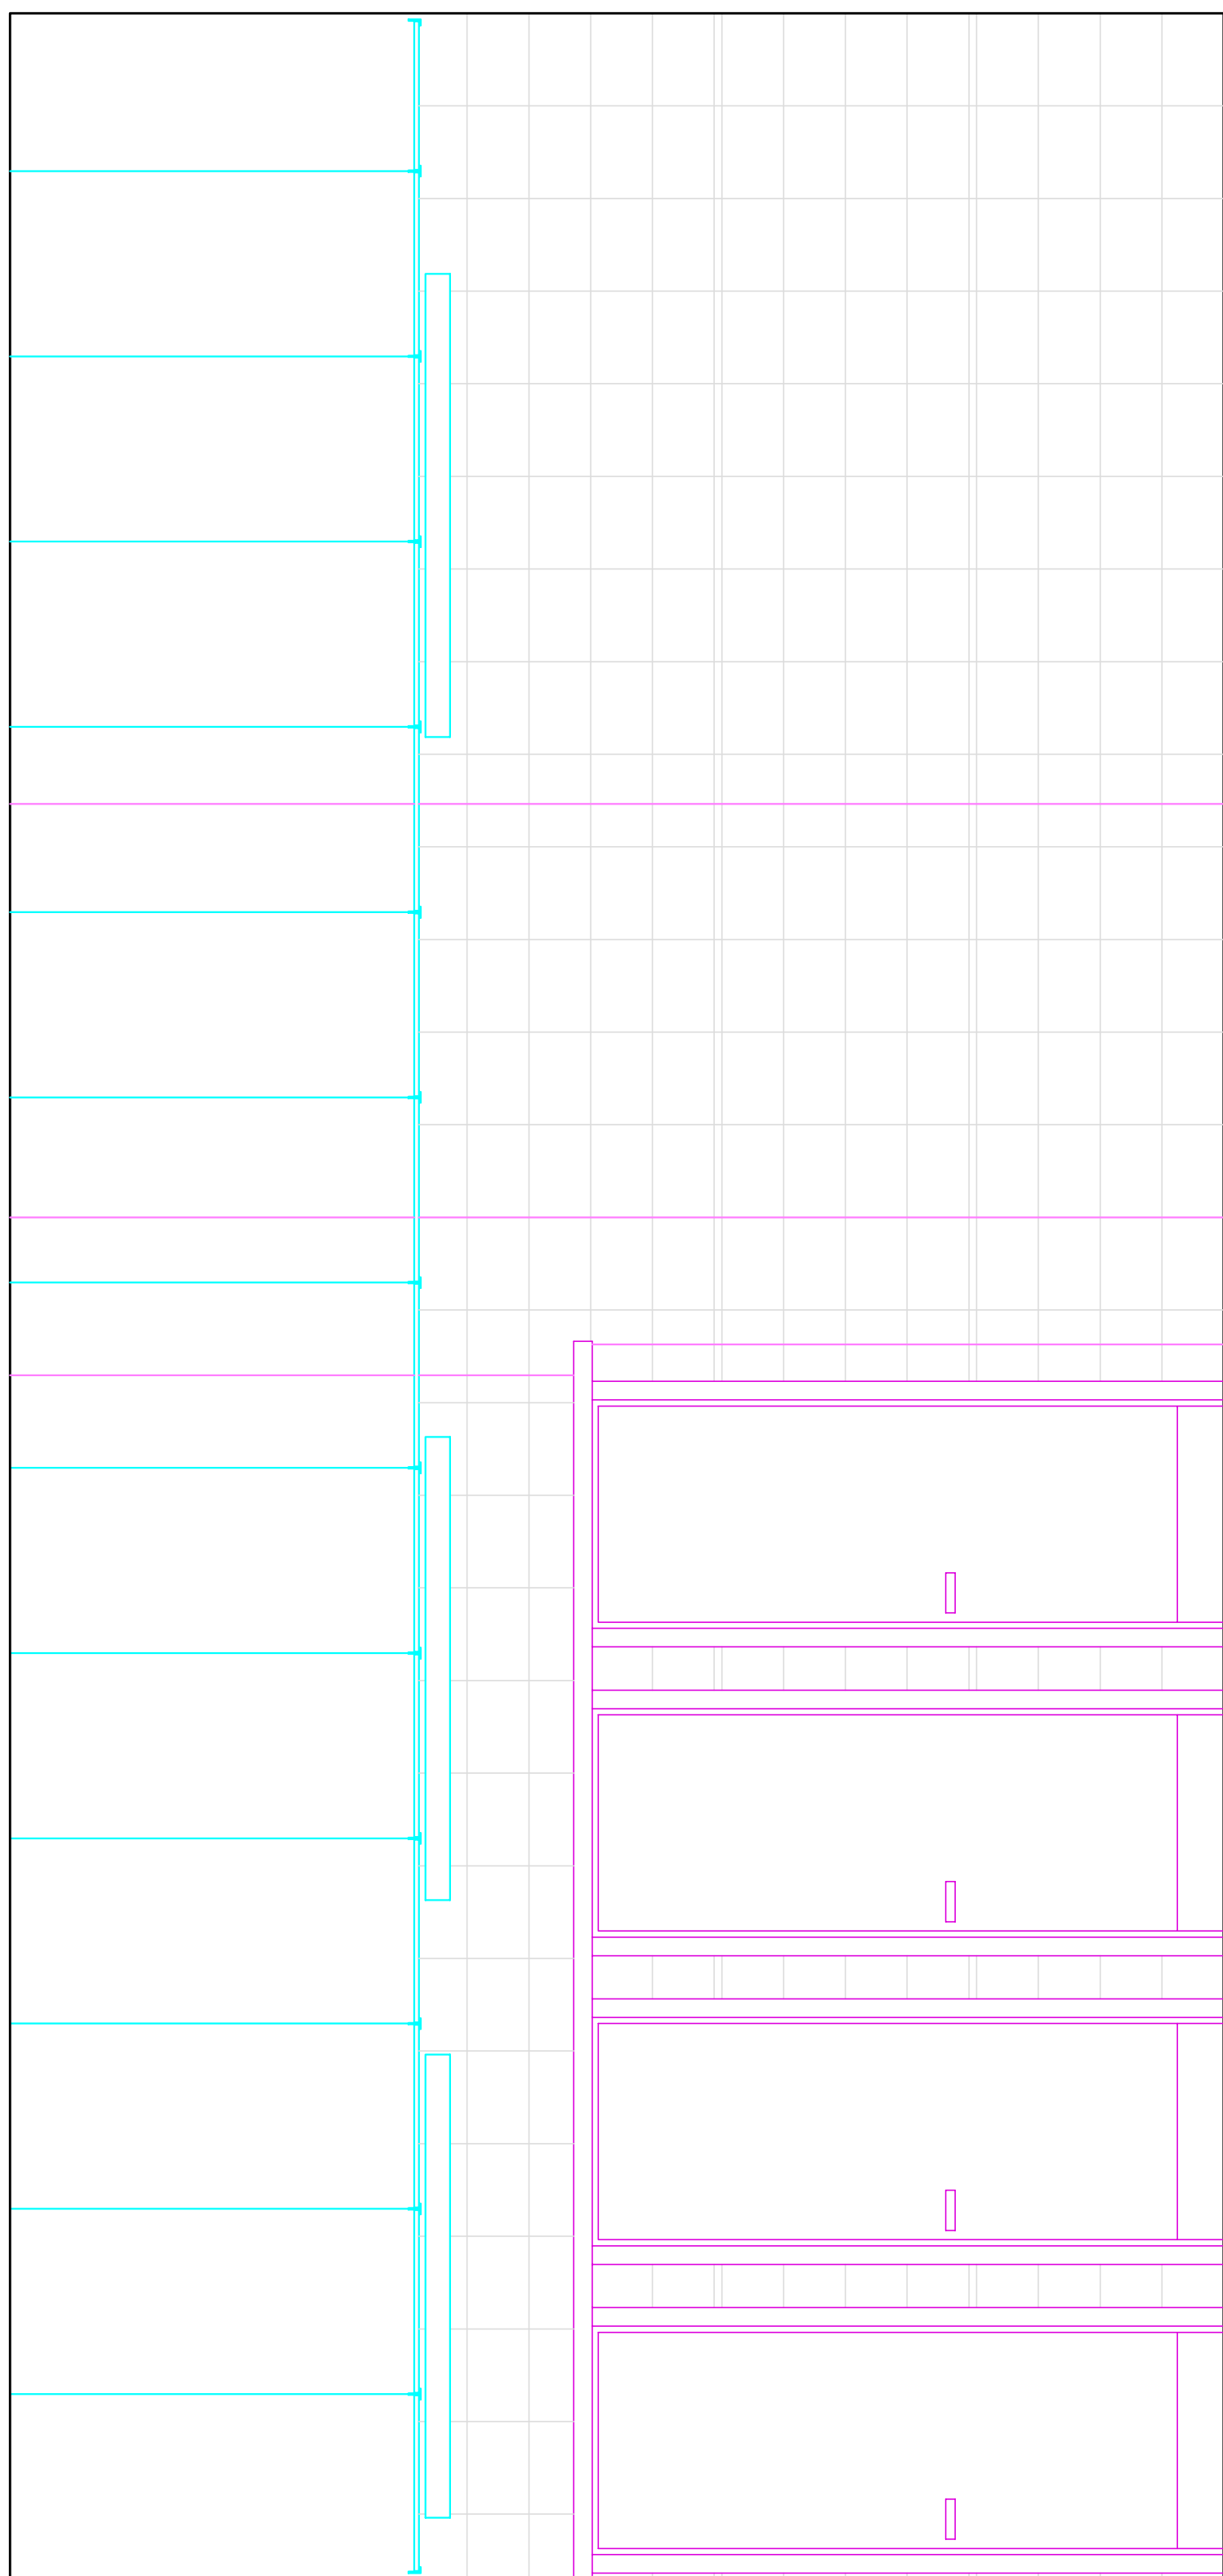

CAMBRES HIGIENIQUES HOMES

ESTUDI D'ARQUITECTURA B.R.A.		C/AUME 1, 7 Prai. 4a. 43005 TARRAGONA	
		mòbil 607 86 47 27	
		E-mail: estudiara@erra.es	
PROJECTE D'ALÇATS I D'EXECUCIÓ LLAR MUNICIPAL DE JUBILATS SANT PERE I SANT PAU	Títol:	escala:	N.
		1/20	4.5
Situació: Camí del Pont del Diable Urb. Sant Pere i Sant Pau		data:	n. ref.
		novembre 2009	28.06C
Municipi:	Tarragona	Comarca:	Tarragonès
PROMOTOR: AJUNTAMENT DE TARRAGONA			
PLANOL:		ALÇATS CAMBRES HIGIENIQUES	
L'Arquitecte		Josep M. Bartolomé i Anguà	