


PLANTA DE LA XARXA ACTUAL

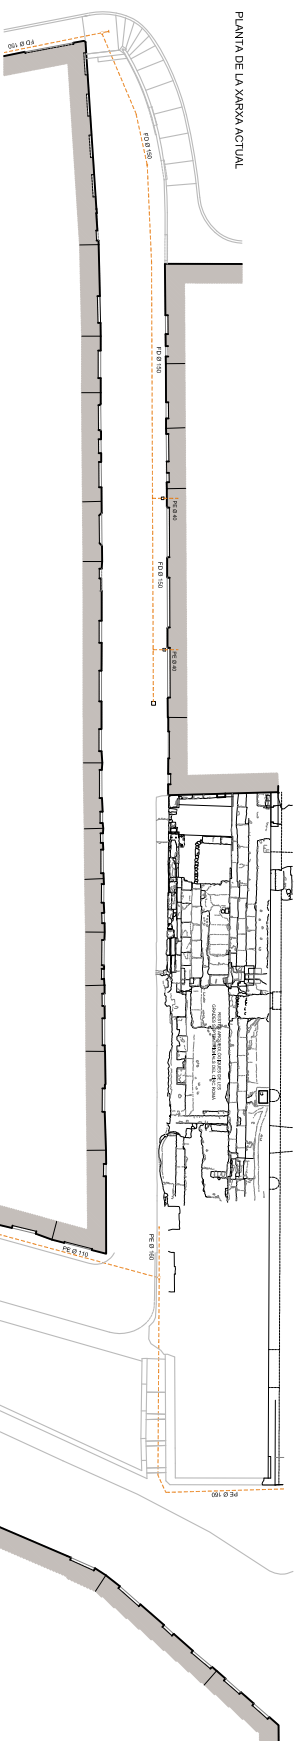


ABREVIATURES MATERIALS

PE	POLIEȚILÉ
FD	FOSA DUCTIL

- CANALITZACIÓ DE GAS EXISTENT A MANTENIR
--- DERIVACIÓ DE LA CANALITZACIÓ
--- REGISTRE DESCOMESA A EDIFICI

PLANTA DE LA XARXA ACTUAL

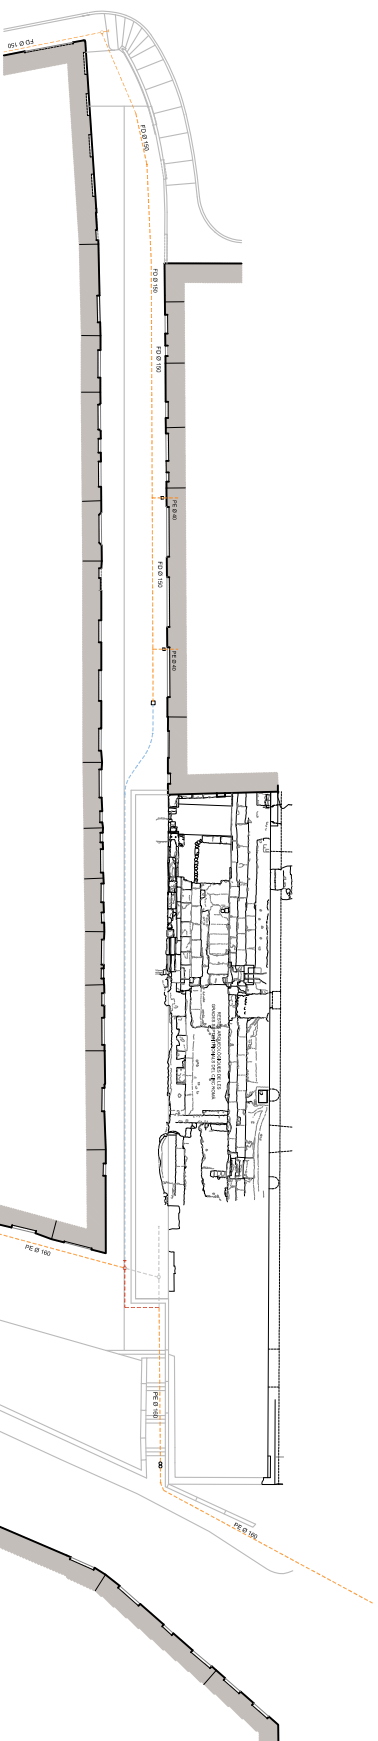

- CANALITZACIÓ A DESPLAÇAR
- NOU EMPLEAMENT DE LA CANALITZACIÓ DESPLAÇADA
- CANALITZACIÓ DE GAS EXISTENT A MANTENIR
- DERIVACIÓ DE LA CANALITZACIÓ
- REGISTRE DESCOMESA A EDIFICI
- TRACAT PREVISIÓ PER A FUTURA AMPLIACIÓ DE XARXA