





- 1 VORERA DE LLOSES DE PEDRA NATURAL
- 2 ENCONTAT DE PEDRA NATURAL
- 3 PAVIMENT CONTINU DE FORMIGÓ ACOLORIT
- 4 PAVIMENT DE PALET DE REIXA
- 5 ESGRAO MASSIS DE PEDRA SORRENCIA
- 6 FORMACIÓ DESGRAO DE PEDRA CALÇARIA
- 7 PAVIMENT DE PANOT DE MORTER DE CIMENT
- 8 PAVIMENT D'AGLOMERAT ASFÀLTICS
- 9 PAVIMENT DE FORMIGÓ RENTANT
- 10 PAVIMENT DEEMACAT
- 11 VORADA MOTLLURADA DE JARDI
- 12 VORADA DE PEDRA CALÇARIA
- 13 TANCA DE PALIS DE FUSTA TRACTADA
- 14 MURET DE PAREDAT, CORONAT AMB LLOSES DE PEDRA D'ALCOVER
- 15 TANCA PROVISIONAL DE L'ÀREA ARQUEOLÒGICA DE MALLAT ELECTROSOLDAT
- 16 PILONES DE FERRO COLAT
- 17 PAPERERA
- 18 BARANA AMB PASSAMA I BALUSTRES DE FERRO COLAT
- 19 EMBORNAL AMB REIXA D'ACER
- 20 MUR DE L'ANTIGA CASA DELS MILITARS
- 21 VORADA DE PEDRA CALÇARIA POLIDA
- 22 RIOLA DE PEDRA CALÇARIA POLIDA
- 23 PAVIMENT DE PECES DE PEDRA CALÇARIA ABUARDADA
- 24 INTRCEPTOR AMB REIXA DE FOSA GRISA

- ZONES DE PAVIMENTS QUE S'ENDERROQUEN PARCIALMENT
- MURET DE PAREDAT A ENERROCAR

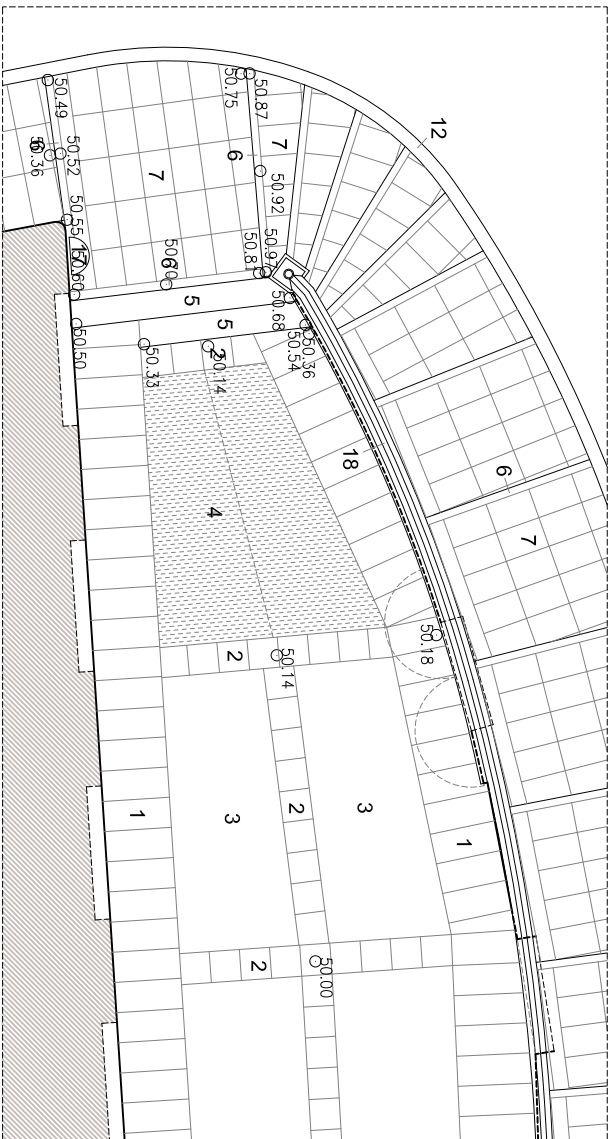


DETALL 1

Escala: 1/100

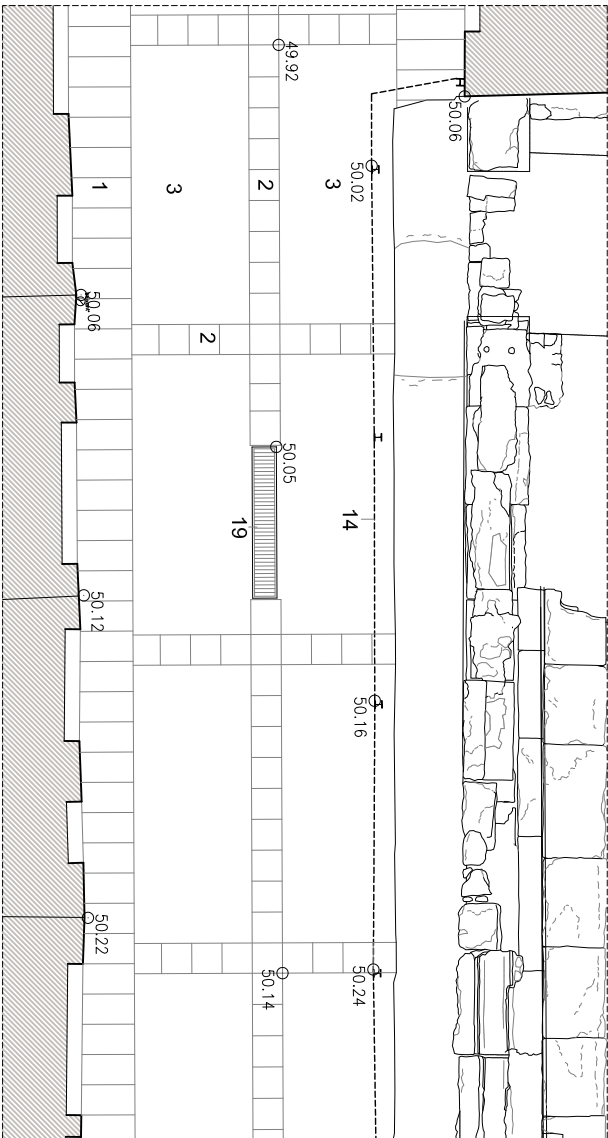


DETALL 2

Escala: 1/100

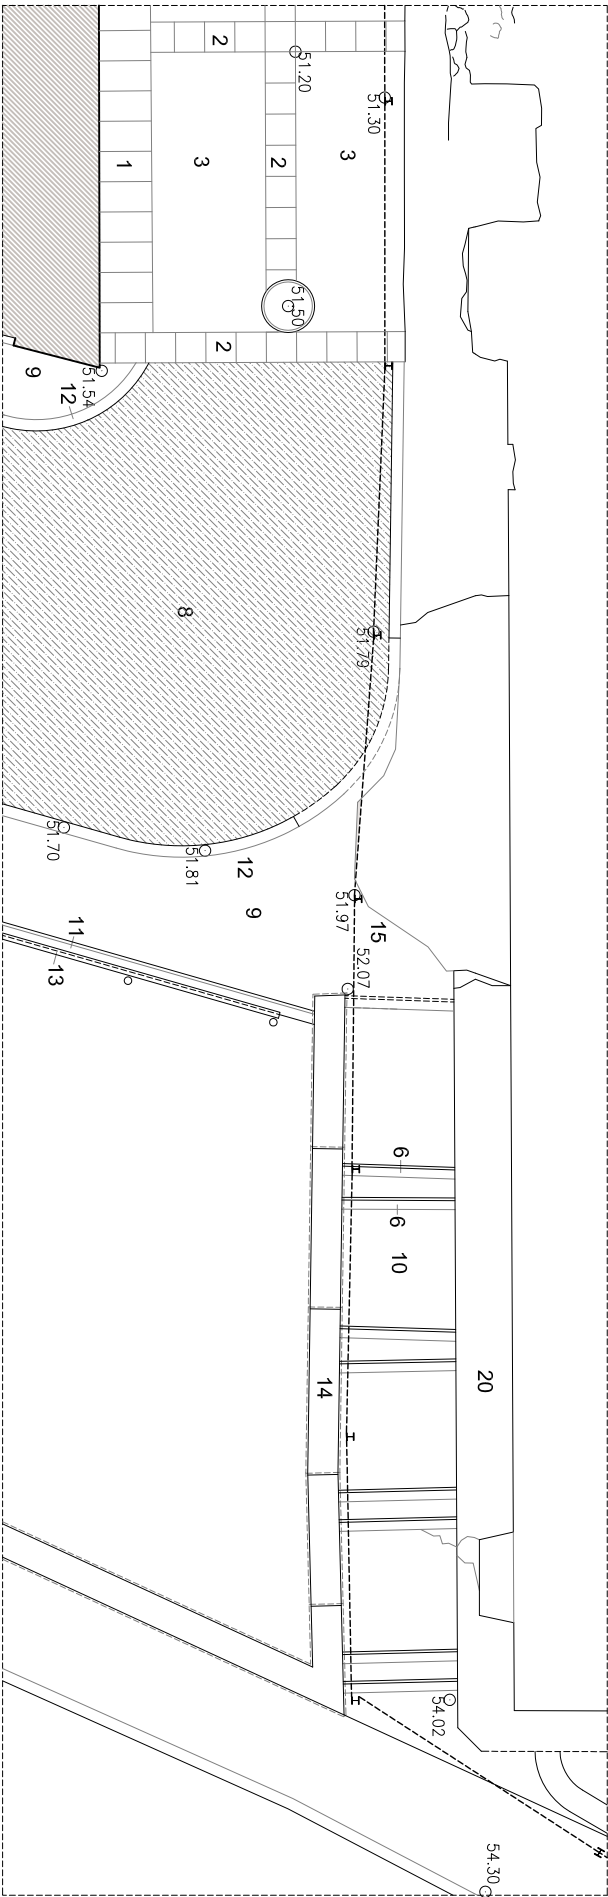

DETALL 3


Escala: 1/100

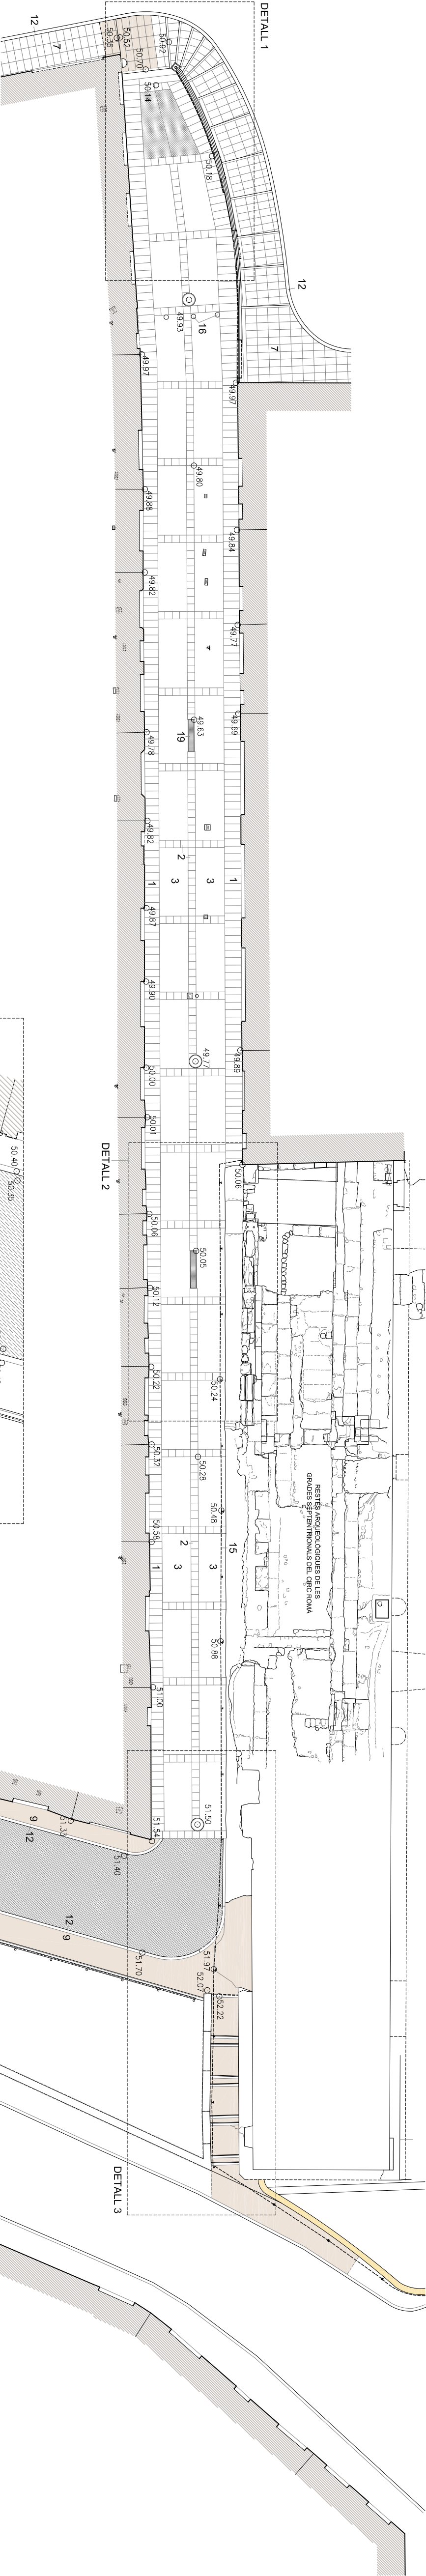

DETALL 2


DETALL 3

DETALL 4

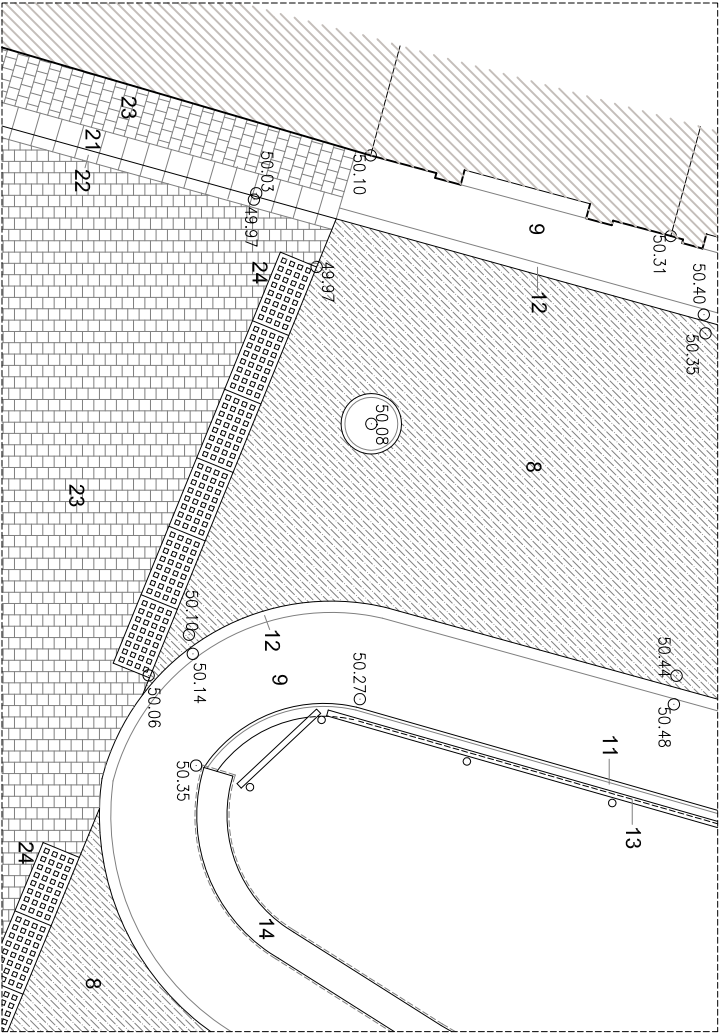

DETALL 4

Escala: 1/100

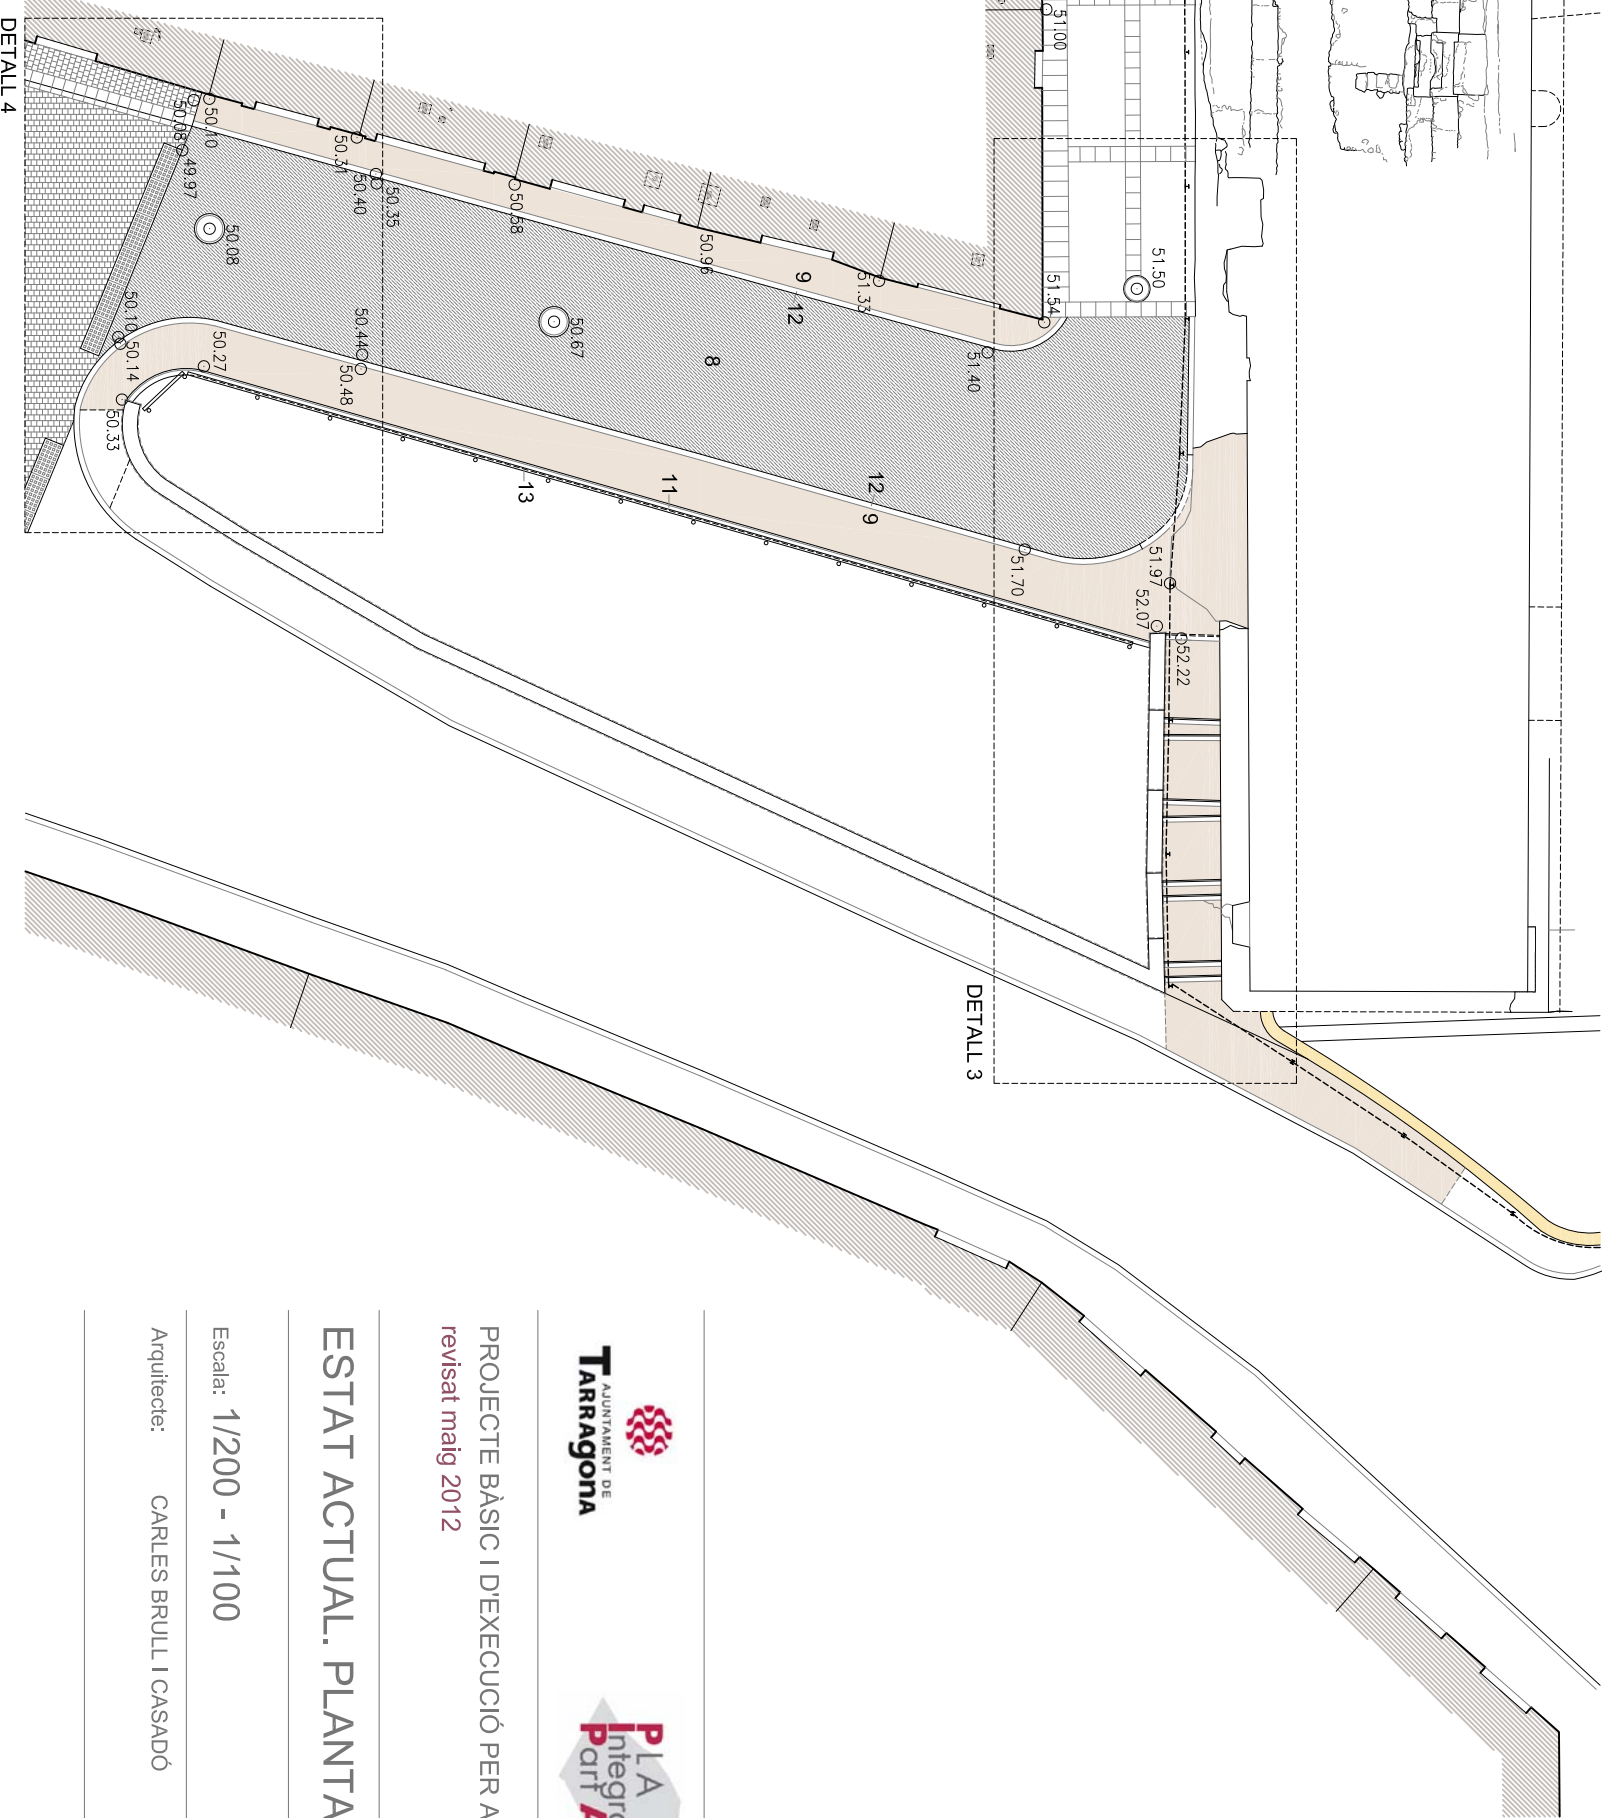

DETALL 3

DETALL 4



PROJECTE BASIC I D'EXECUCIÓ PER A L'ARRANJAMENT DEL C/ TRINQUET VELL  
revisat maig 2012

ESTAT ACTUAL. PLANTA GENERAL

Plànol núm. 02

Escala: 1/200 - 1/100

Ref: 10-004

Arquitecte: CARLES BRULL I CASADÓ

Tarragona, març 2011