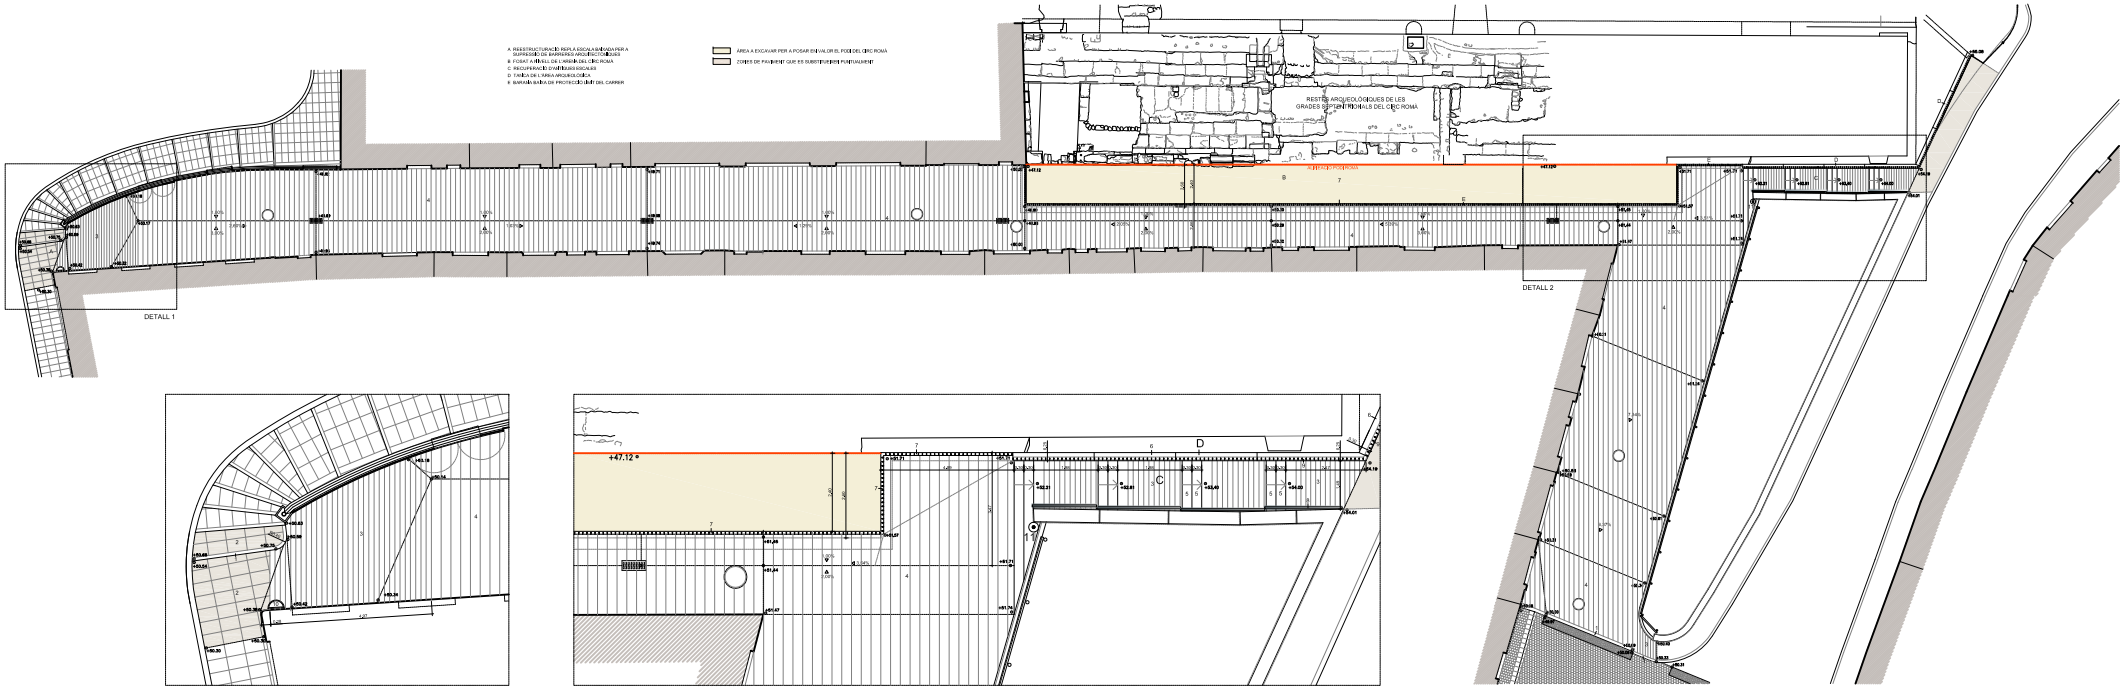

1. VORADA DE PEDRA CALCÀREA
2. REPOSICIÓ DE PAVIMENT DE PANOT DE MORTER DE DIMENSIÓ
3. PAVIMENT DE PECES DE PEDRA I TIRUS MÈDOL DE 15 CM DE LLARGA LONGITUDINAL SEGELLADA
4. PAVIMENTS DE PECES DE PEDRA DE TIRUS MÈDOL DE DIMENSIÓ DIV. ACABAT ABUJARDAT
5. ESCARÓ MASSÍS DE PEDRA TIPUS MÈDOL ACABAT ABUJARDAT
6. MURET ESGRAONAT DE FORMIGÓ HM
7. BARANA DE BRISES DE FUSTA VERTICALS AMB ACABAT PINTAT
8. BARANA DE FERROS PLANS PINTATS AMB ACABAT SATINAT TOT RECOLZAT
9. TANCA DE BARROTS DE FUSTA DE MASSÍS DE FUSTA AMB ACABAT PINTAT
10 PAPERERA
11. COL·LOCACIÓ DE LA PAVIMENTACIÓ MODEL SYSTEM PARK SQUARE DE PRIMA O SIMILAR

PROJECTE BÀSIC I D'EXECUCIÓ PER A L'ARRANJAMENT DEL C/ TRINQUET VELL
Revisat maig 2012

PROPOSTA - PLANTA GENERAL

Revisió nov. 03

Escala: 1/100 - 1/50

Arquitecte CARLES BRULL I CASADO

Tarragona, maig 2011