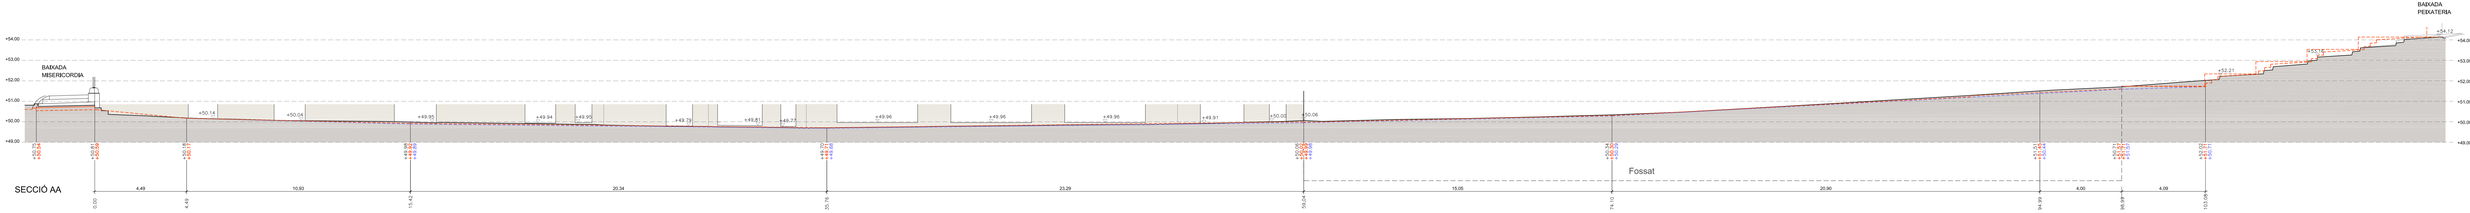

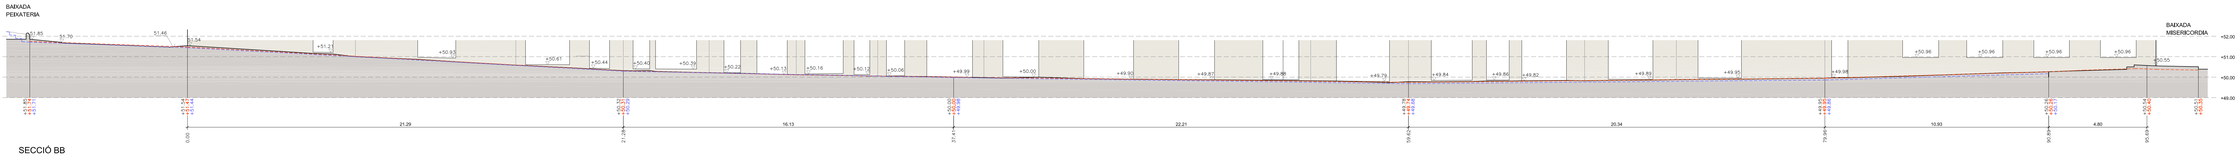

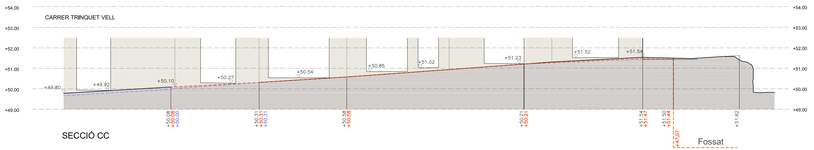

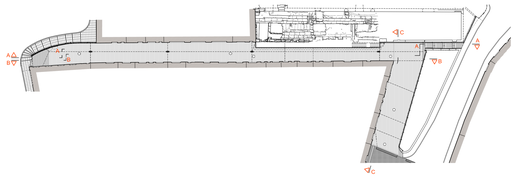

+XX.XX COTA RASANT ACTUAL. PLA DE FAÇANA
+XX.XX COTA RASANT PROPOSADA. PLA DE FAÇANA
+XX.XX COTA RASANT PROPOSADA. EIX CARRERI

PROJECTE BÀSIC I D'EXECUCIÓ PER A L'ARRANJAMENT DEL C/ TRINQUET VELL
revisat maig 2012

PLÀNOL DE RASANTS

Plànol núm. 07

Escala: 1/100

Ref: 10-004

Arquitecte: CARLES BRULL I CASADÓ

Tarragona, març 2011