



PLANTA DE LA XARXA ACTUAL

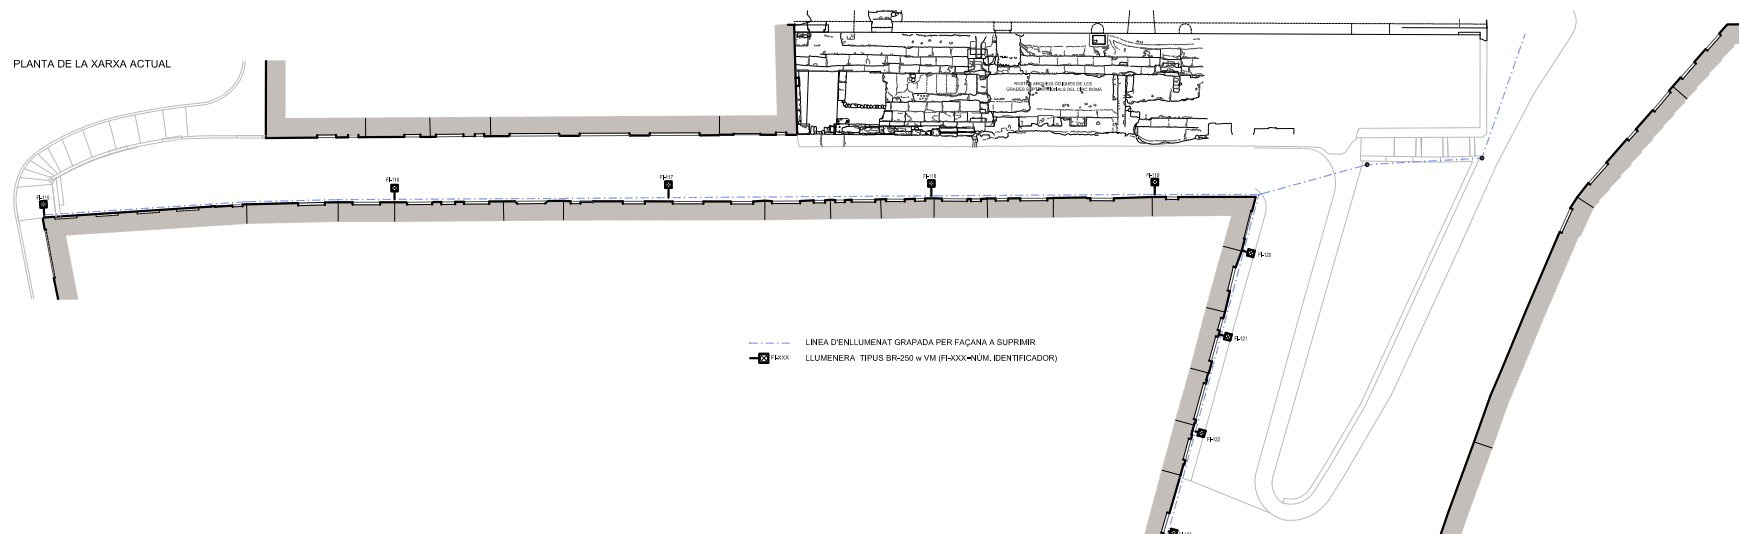

PLANTA DE LA XARXA PROPOSADA

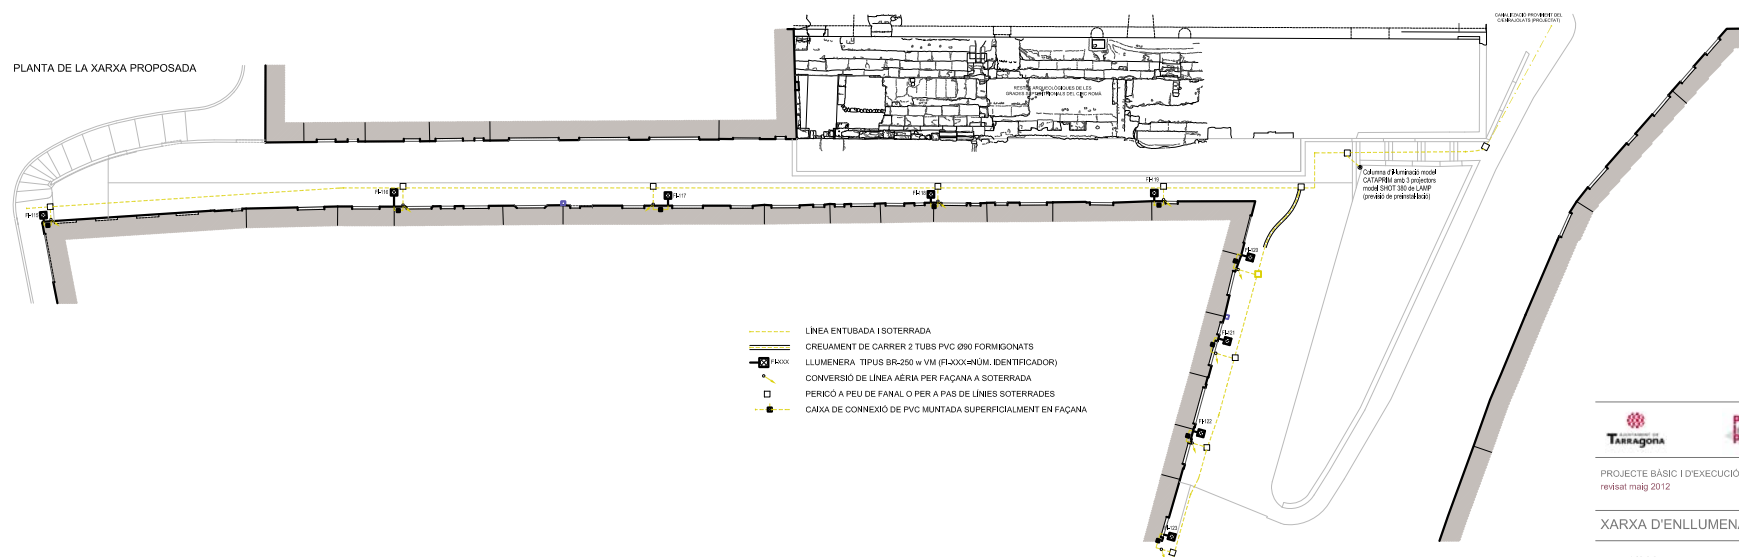

PROJECTE BÀSIC I D'EXECUCIÓ PER A L'ARRANJAMENT DEL C/ TRINQUET VELL  
 revisat maig 2012

XARXA D'ENLLUMENAT PÚBLIC

Plànol núm. 11

Escala: 1/200

Ref: 10-004

Arquitecte: CARLES BRULL I CASADO