



DETALL 1

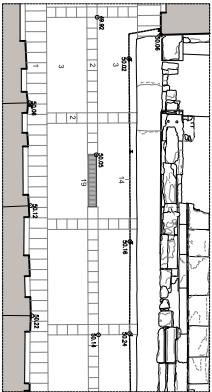

DETALL 2


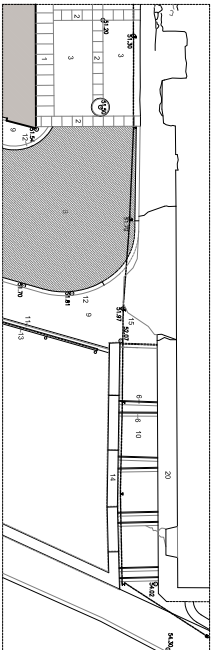


DETALL 3





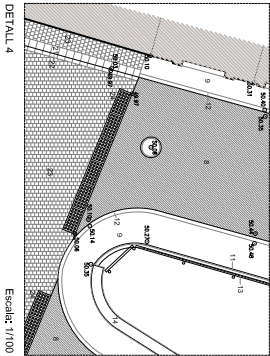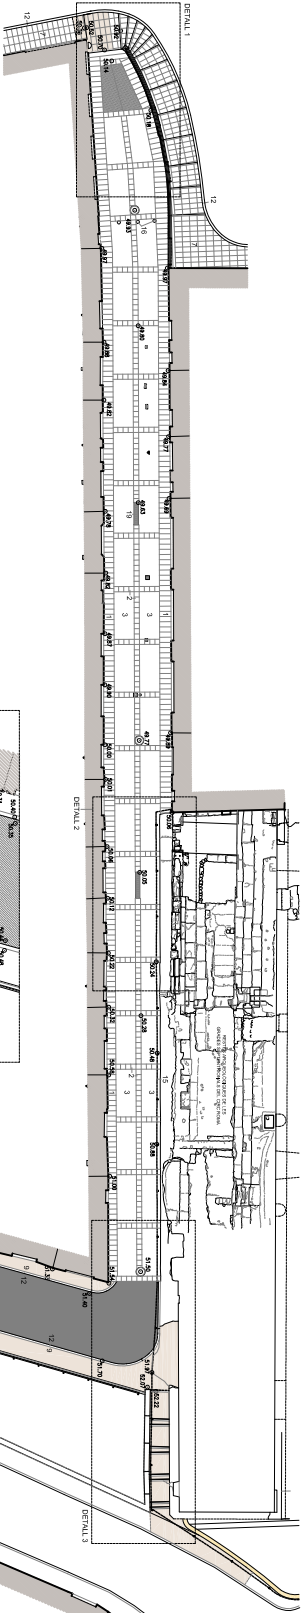

DETALL 4

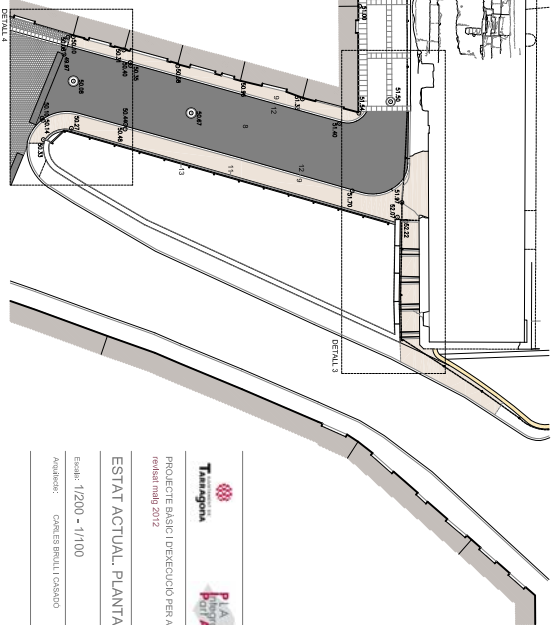

DETALL 4