



PLANTA DE LA XARXA ACTUAL

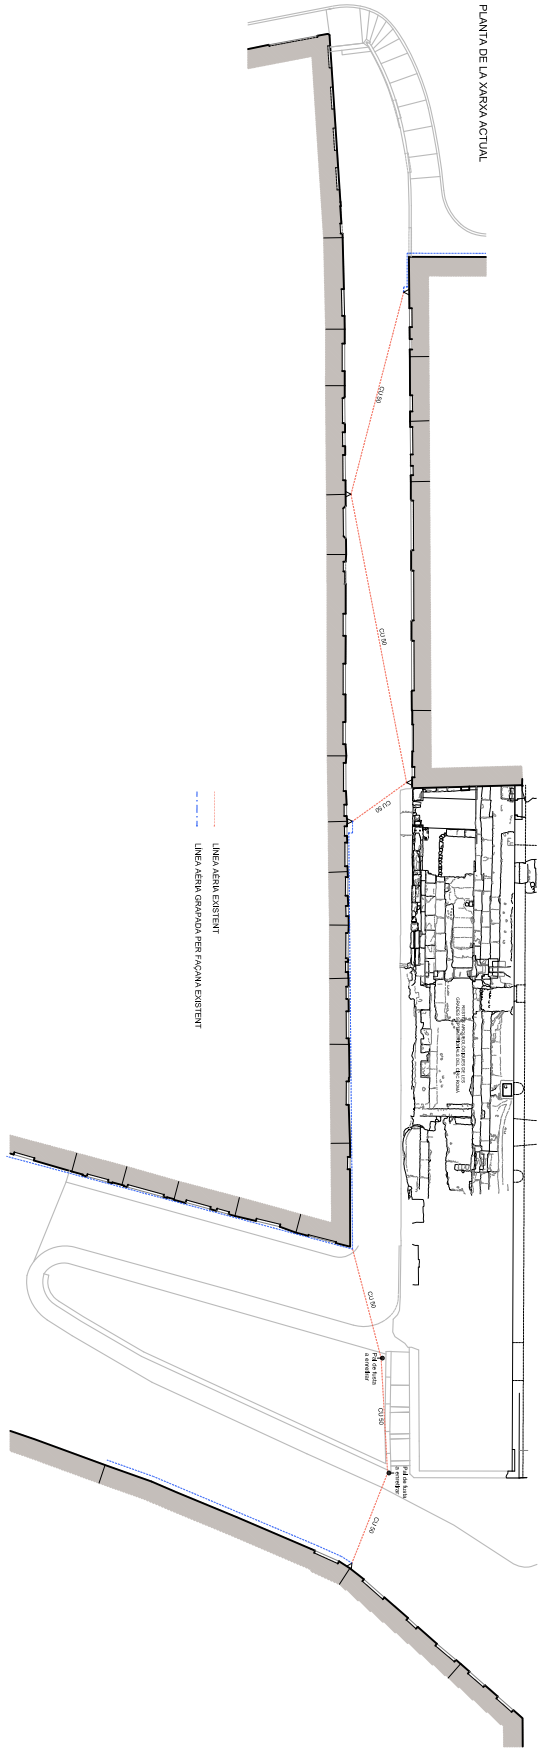


PLANTA DE LA XARXA PROPOSADA

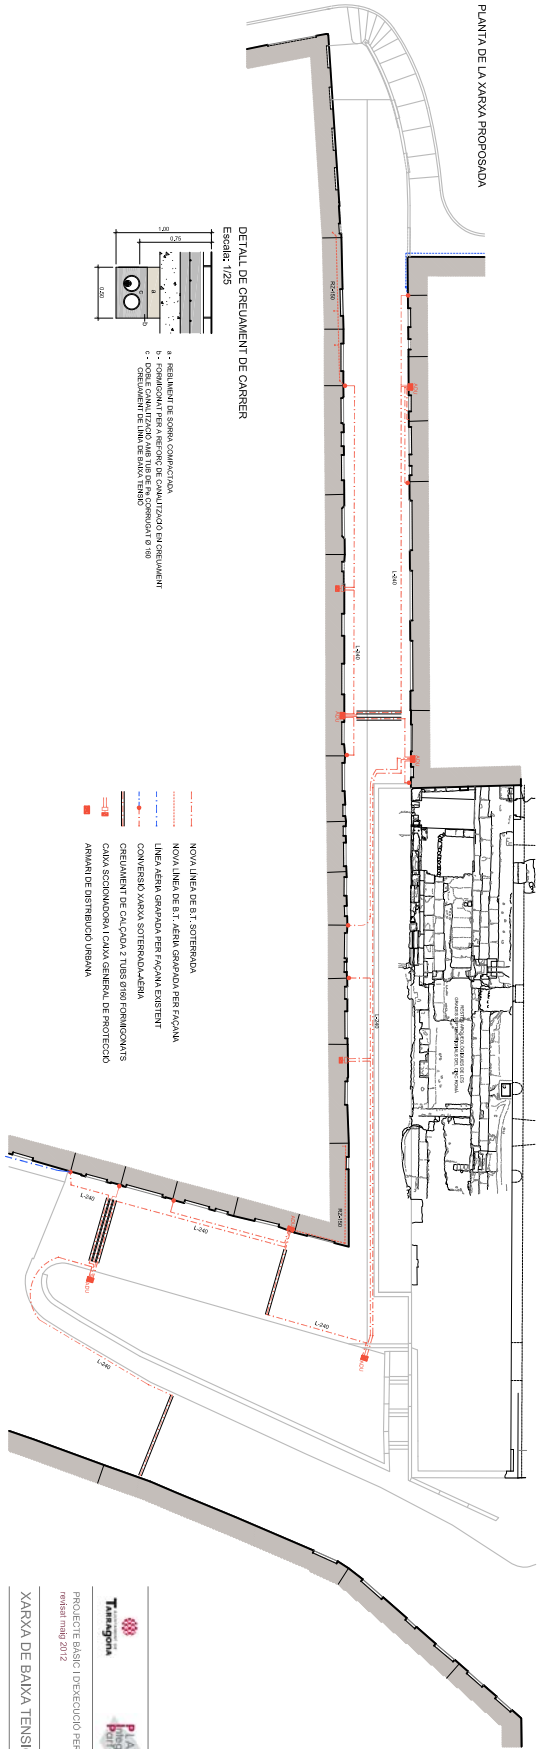

DETAI DE CREUAMENT DE CARRER

Escala: 1/25

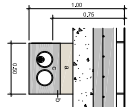





PROJECTE BÀSIC D'EXECUCIÓ PER A L'ARRANJAMENT DEL C/ TRINQUET VELL


XARXA DE BAIXA TENSIÓ

Escala: 1/200

Febrer 2012

Arquitecte: CARLES BRILL I CAJADO

Tarragona, febrer 2012