



DETALL DE LA TANCA TIPUS  
Escala: 1/20

- [illegible]

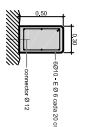


DETALL TANCA ZONA ANTIGA CASA DELS MILITARS  
Escala: 1/25


DETALL TANCA ZONA BAIXADA PEIXATERIES  
Escala: 1/25

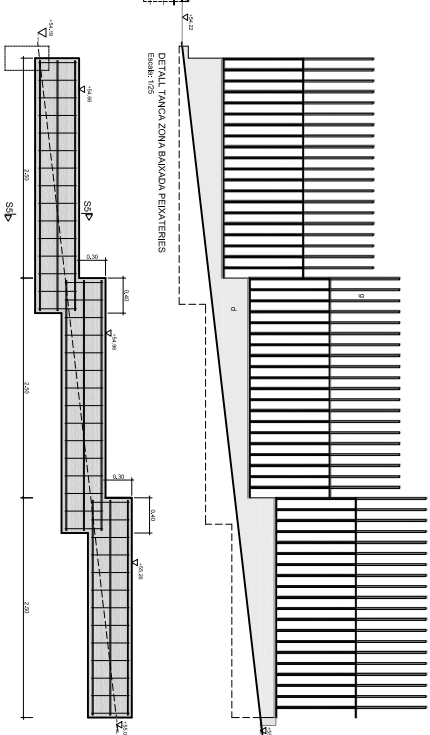


SECCIÓ SS

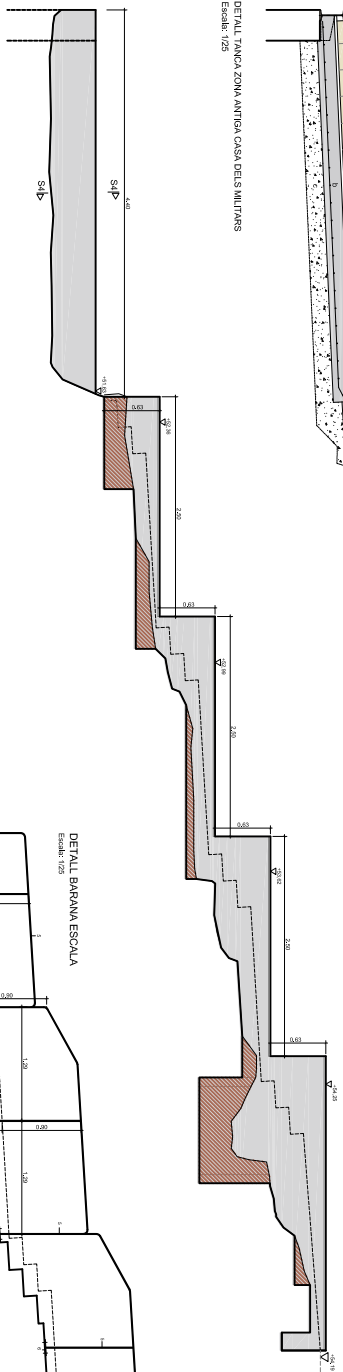

DETAIL BARANA ESCALA

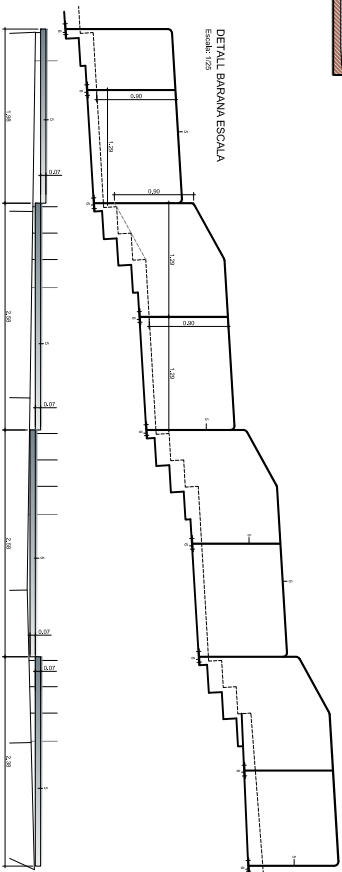

**DETAIL MURET**  
Escala: 1/25

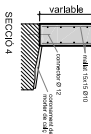

SECCIÓ A