




- a.- RESTES ARQUEOLÒGQUES DE LES GRADES SEPTENTRIONALS DEL CIRC ROMA
b.- BANQUETA DE FUNDAMENT DEL PORT
c.- BANQUETA DE FUNDAMENT DEL PORT
d.- L'AMNA DE MORTRE D'INTERPOSICIO ENTRE LA NOVA SABATA I LES RESTES
e.- POSSIBLE CLAVEGUERA ROMANA

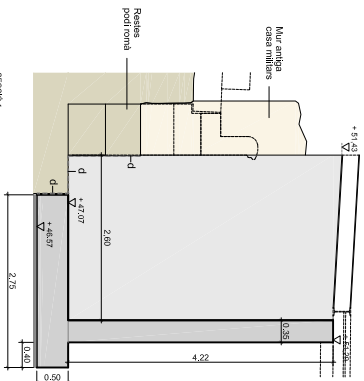



SECCIO 1
Escala: 1:50

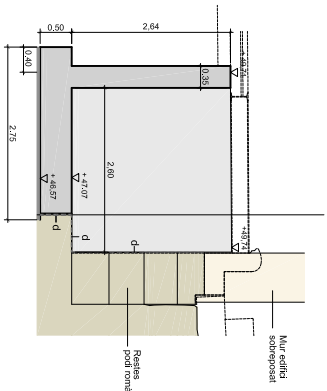

SECCIO 3
Escala: 1:50

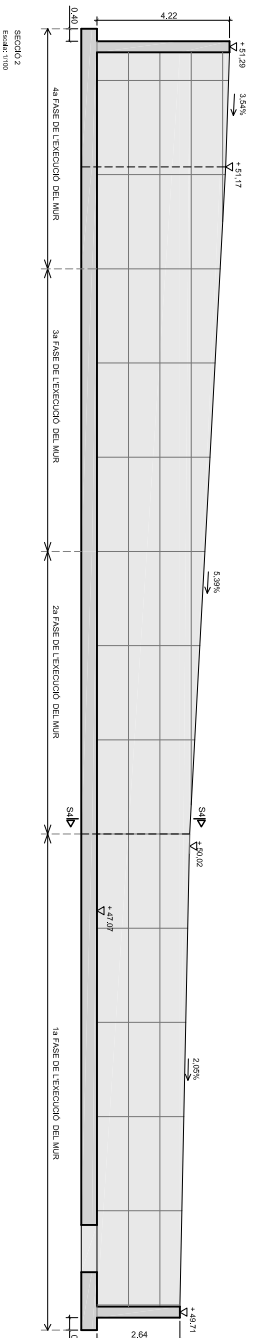

SECCIO 2
Escala: 1:50

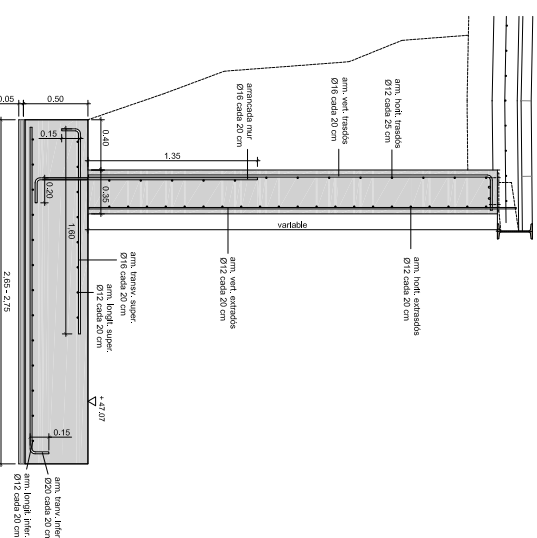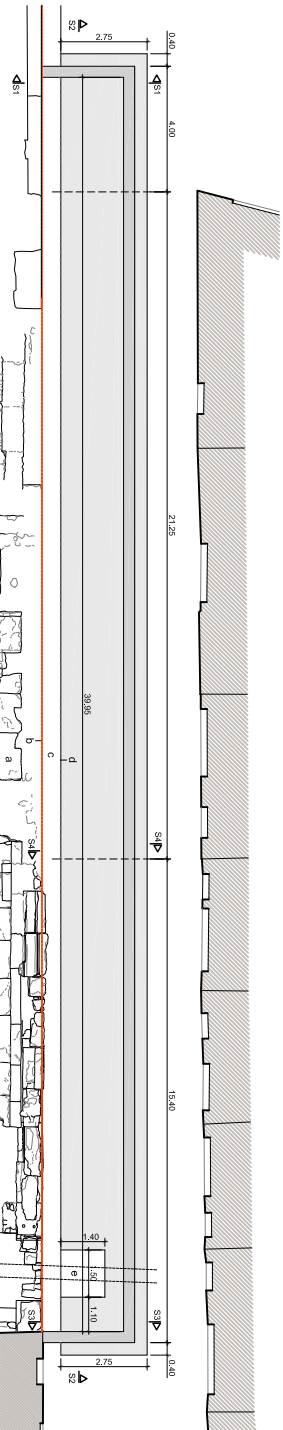

SECCIO 4 - DETALL AMNA MUR I SABATA
Escala: 1:50