


PLANTA DE LA XARXA ACTUAL

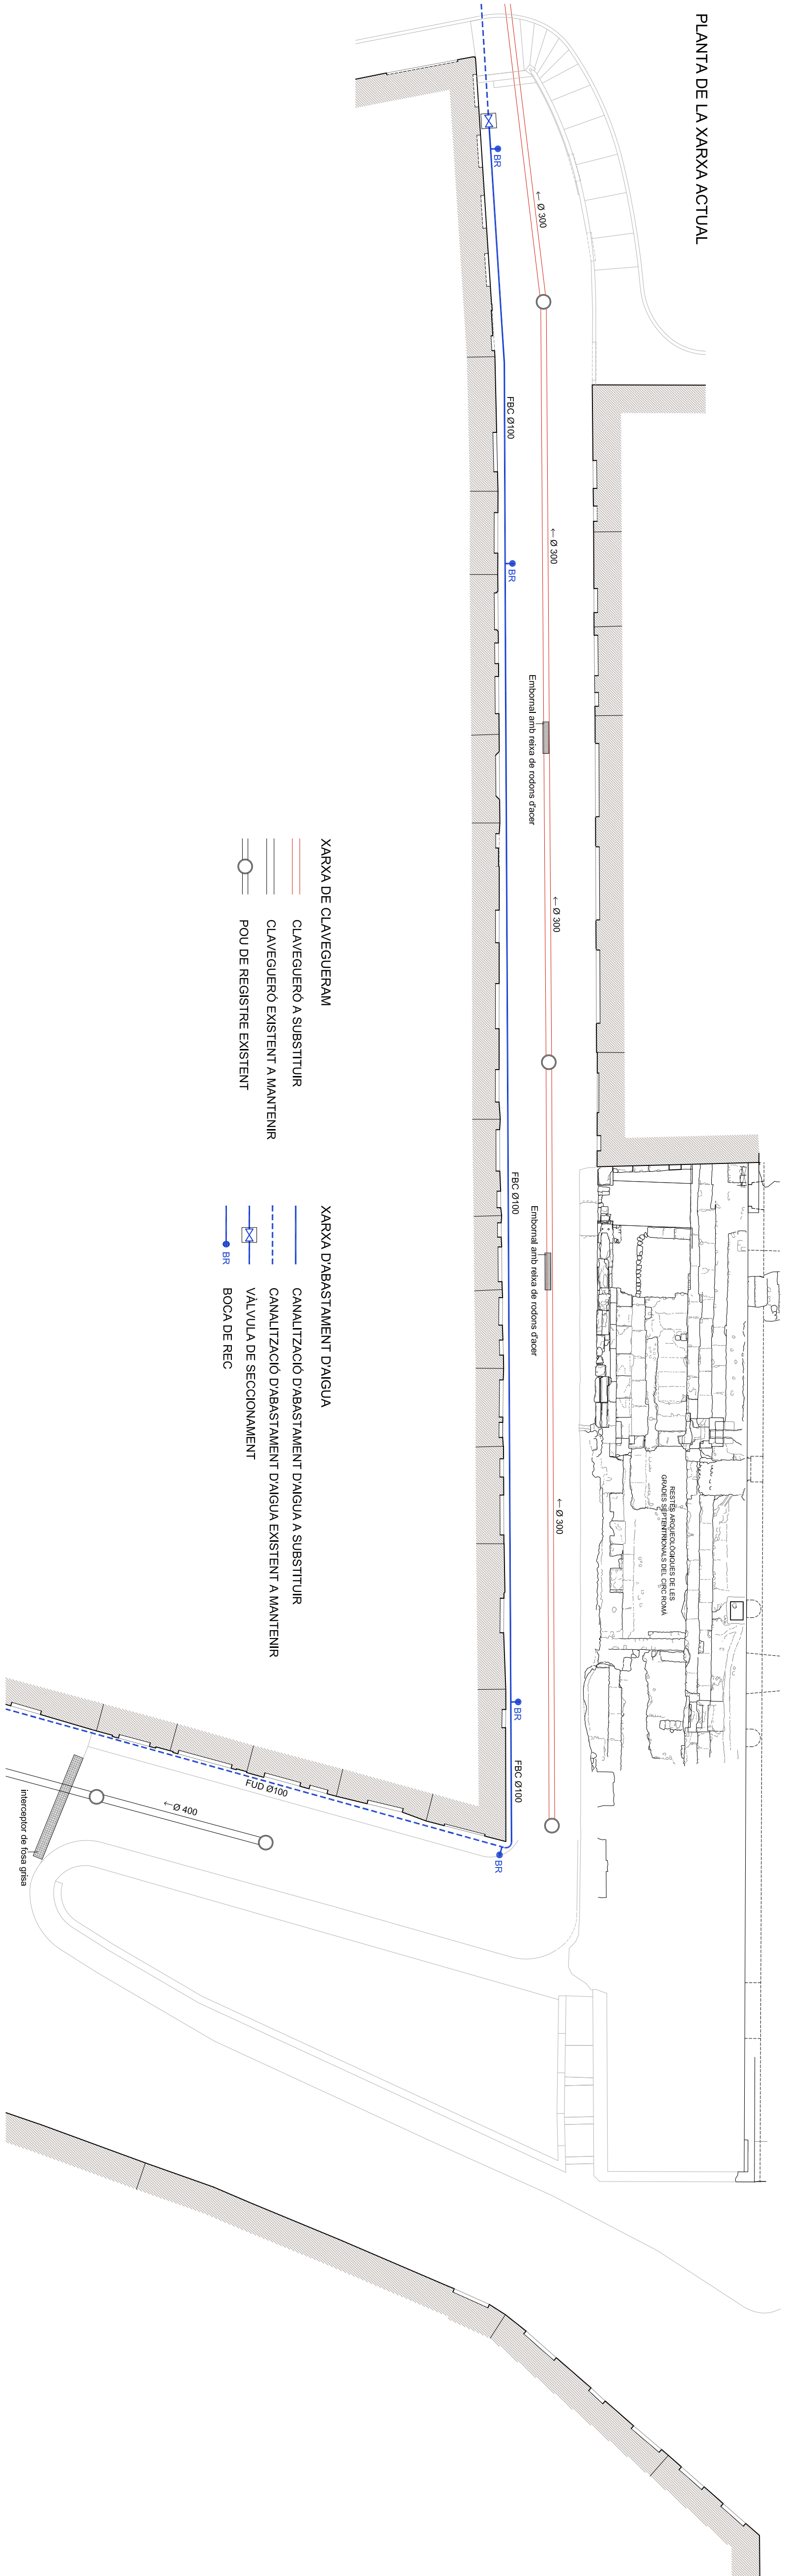


- XARXA DE CLAVEGUERAM
- CLAVEGUERÓ A SUBSTITUIR
 - CLAVEGUERÓ EXISTENT A MANTENIR
 - POU DE REGISTRE EXISTENT

- XARXA D'ABASTAMENT D'AIGUA
- CANALITZACIÓ D'ABASTAMENT D'AIGUA A SUBSTITUIR
 - CANALITZACIÓ D'ABASTAMENT D'AIGUA EXISTENT A MANTENIR
 - VALVULA DE SECCIONAMENT
 - BOCA DE REC

ABREVIATURES MATERIALS
FBC: FIBROCIMENT
FUD: FOSA DUCTIL

- XARXA DE CLAVEGUERAM
- NOU CLAVEGUERÓ DE PVC CORRUGAT, SN8 PROJECTAT
 - CLAVEGUERÓ EXISTENT QUE ES MANTÉ
 - POU DE REGISTRE EXISTENT QUE ES MANTÉ
 - NOU EMBORNAL, SIFONIC D'OBRA DE FABRICA AMB BEXA DE FOSA DUCTIL DE 70x30
 - NOU POU DE REGISTRE

- XARXA D'ABASTAMENT D'AIGUA
- NOVA CANALITZACIÓ D'ABASTAMENT D'AIGUA
 - CANALITZACIÓ D'ABASTAMENT D'AIGUA EXISTENT QUE ES MANTÉ
 - VALVULA DE COMFORTA DN100 PN-16
 - BOCA DE REC DN40 R45 BCN
 - HIDRANT SOTERRAT DN100 R-100 BCN

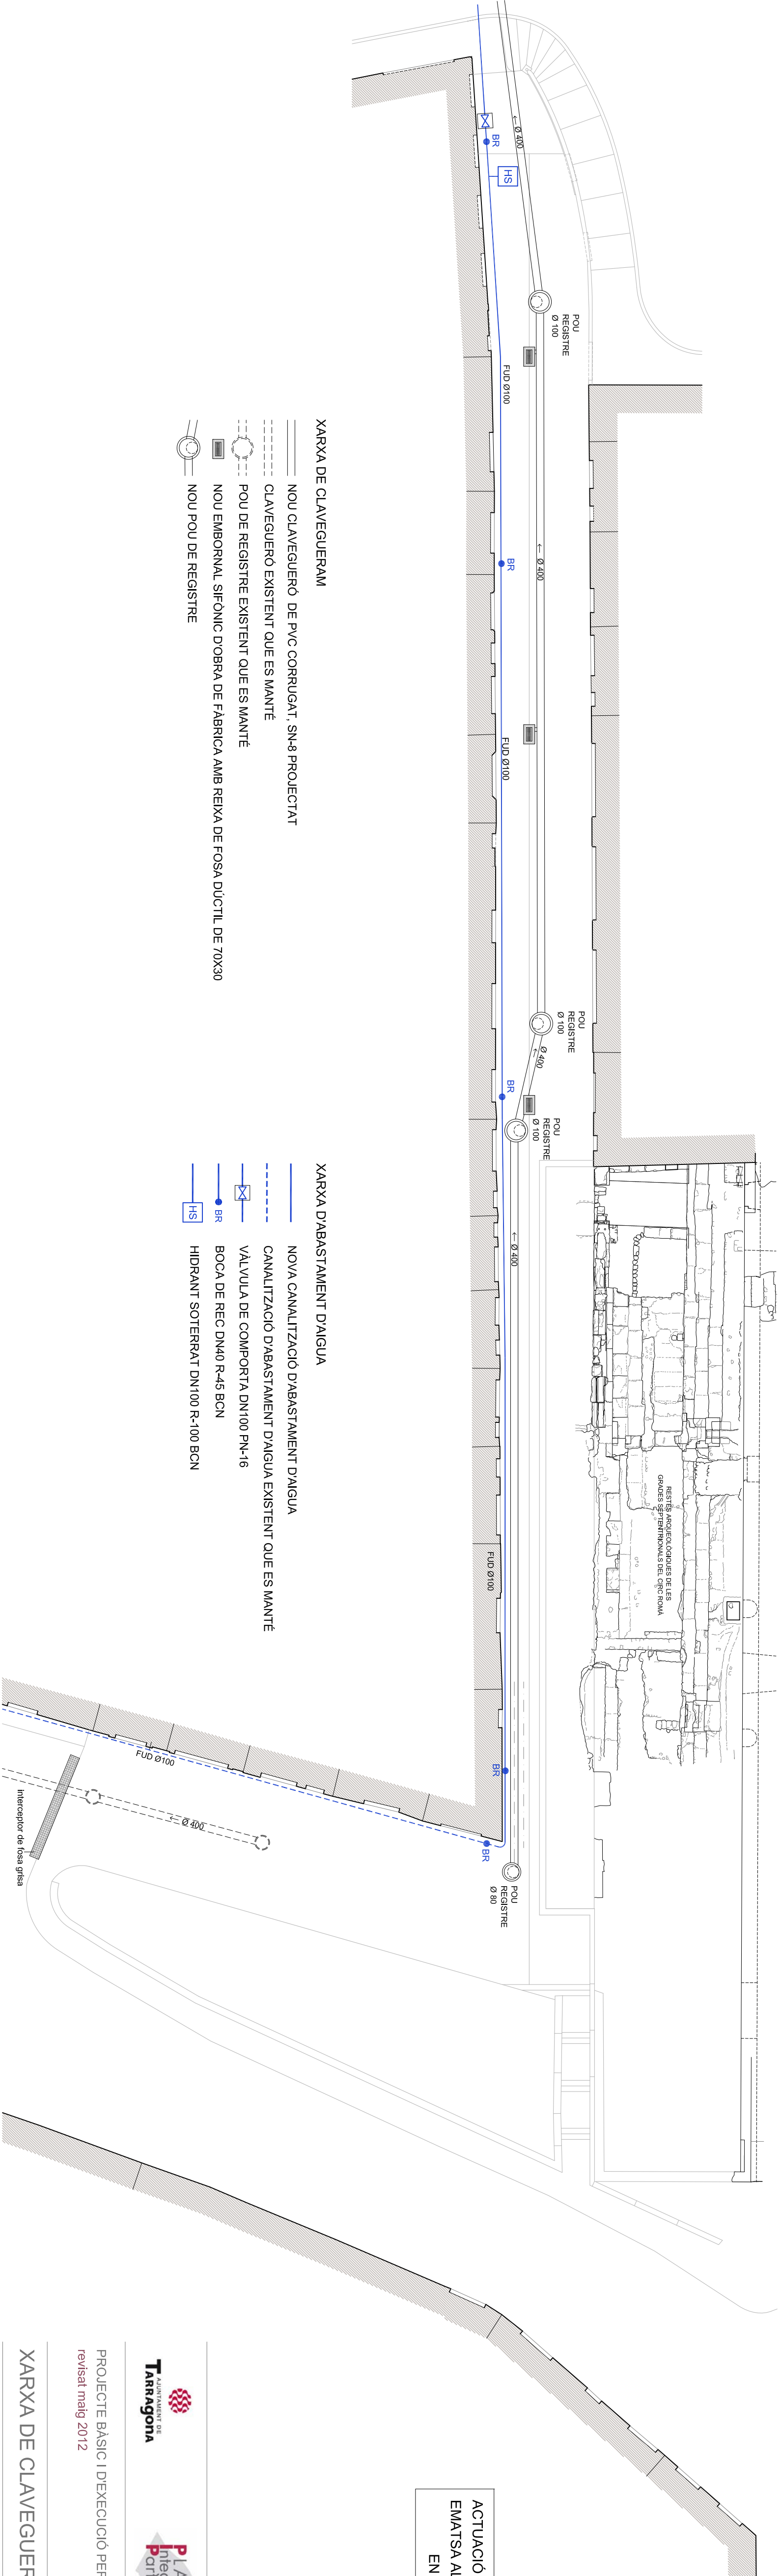

ACTUACIÓ A REALITZAR PER LA COMPANYIA
EMATSA AL MARGE DE LES CONTEMPLADES
EN EL PRESENT PROJECTE



PROJECTE BÀSIC I D'EXECUCIÓ PER A L'ARRANJAMENT DEL C/ TRINQUET VELL
revisat maig 2012

XARXA DE CLAVEGUERAM I ABASTAMENT D'AIGUA

Plànol núm. 08

Escala: 1/200

Arquitecte: CARLES BRULL I CASADO

Ref: 10-004

Tarragona, febrer 2011