

Tarragona. Junio de 1940.
EL ARQUITECTO,

A. Pujol
Arq.

ANTONIO PUJOL SEVIL
Arquitecto

TARRAGONA

PROYECTO DE LA COMISION PERMANENTE

DEL DIA DE AYR.


6 febrero 1941.

P. A. de la C. P.

EL SECRETARIO,






Signe

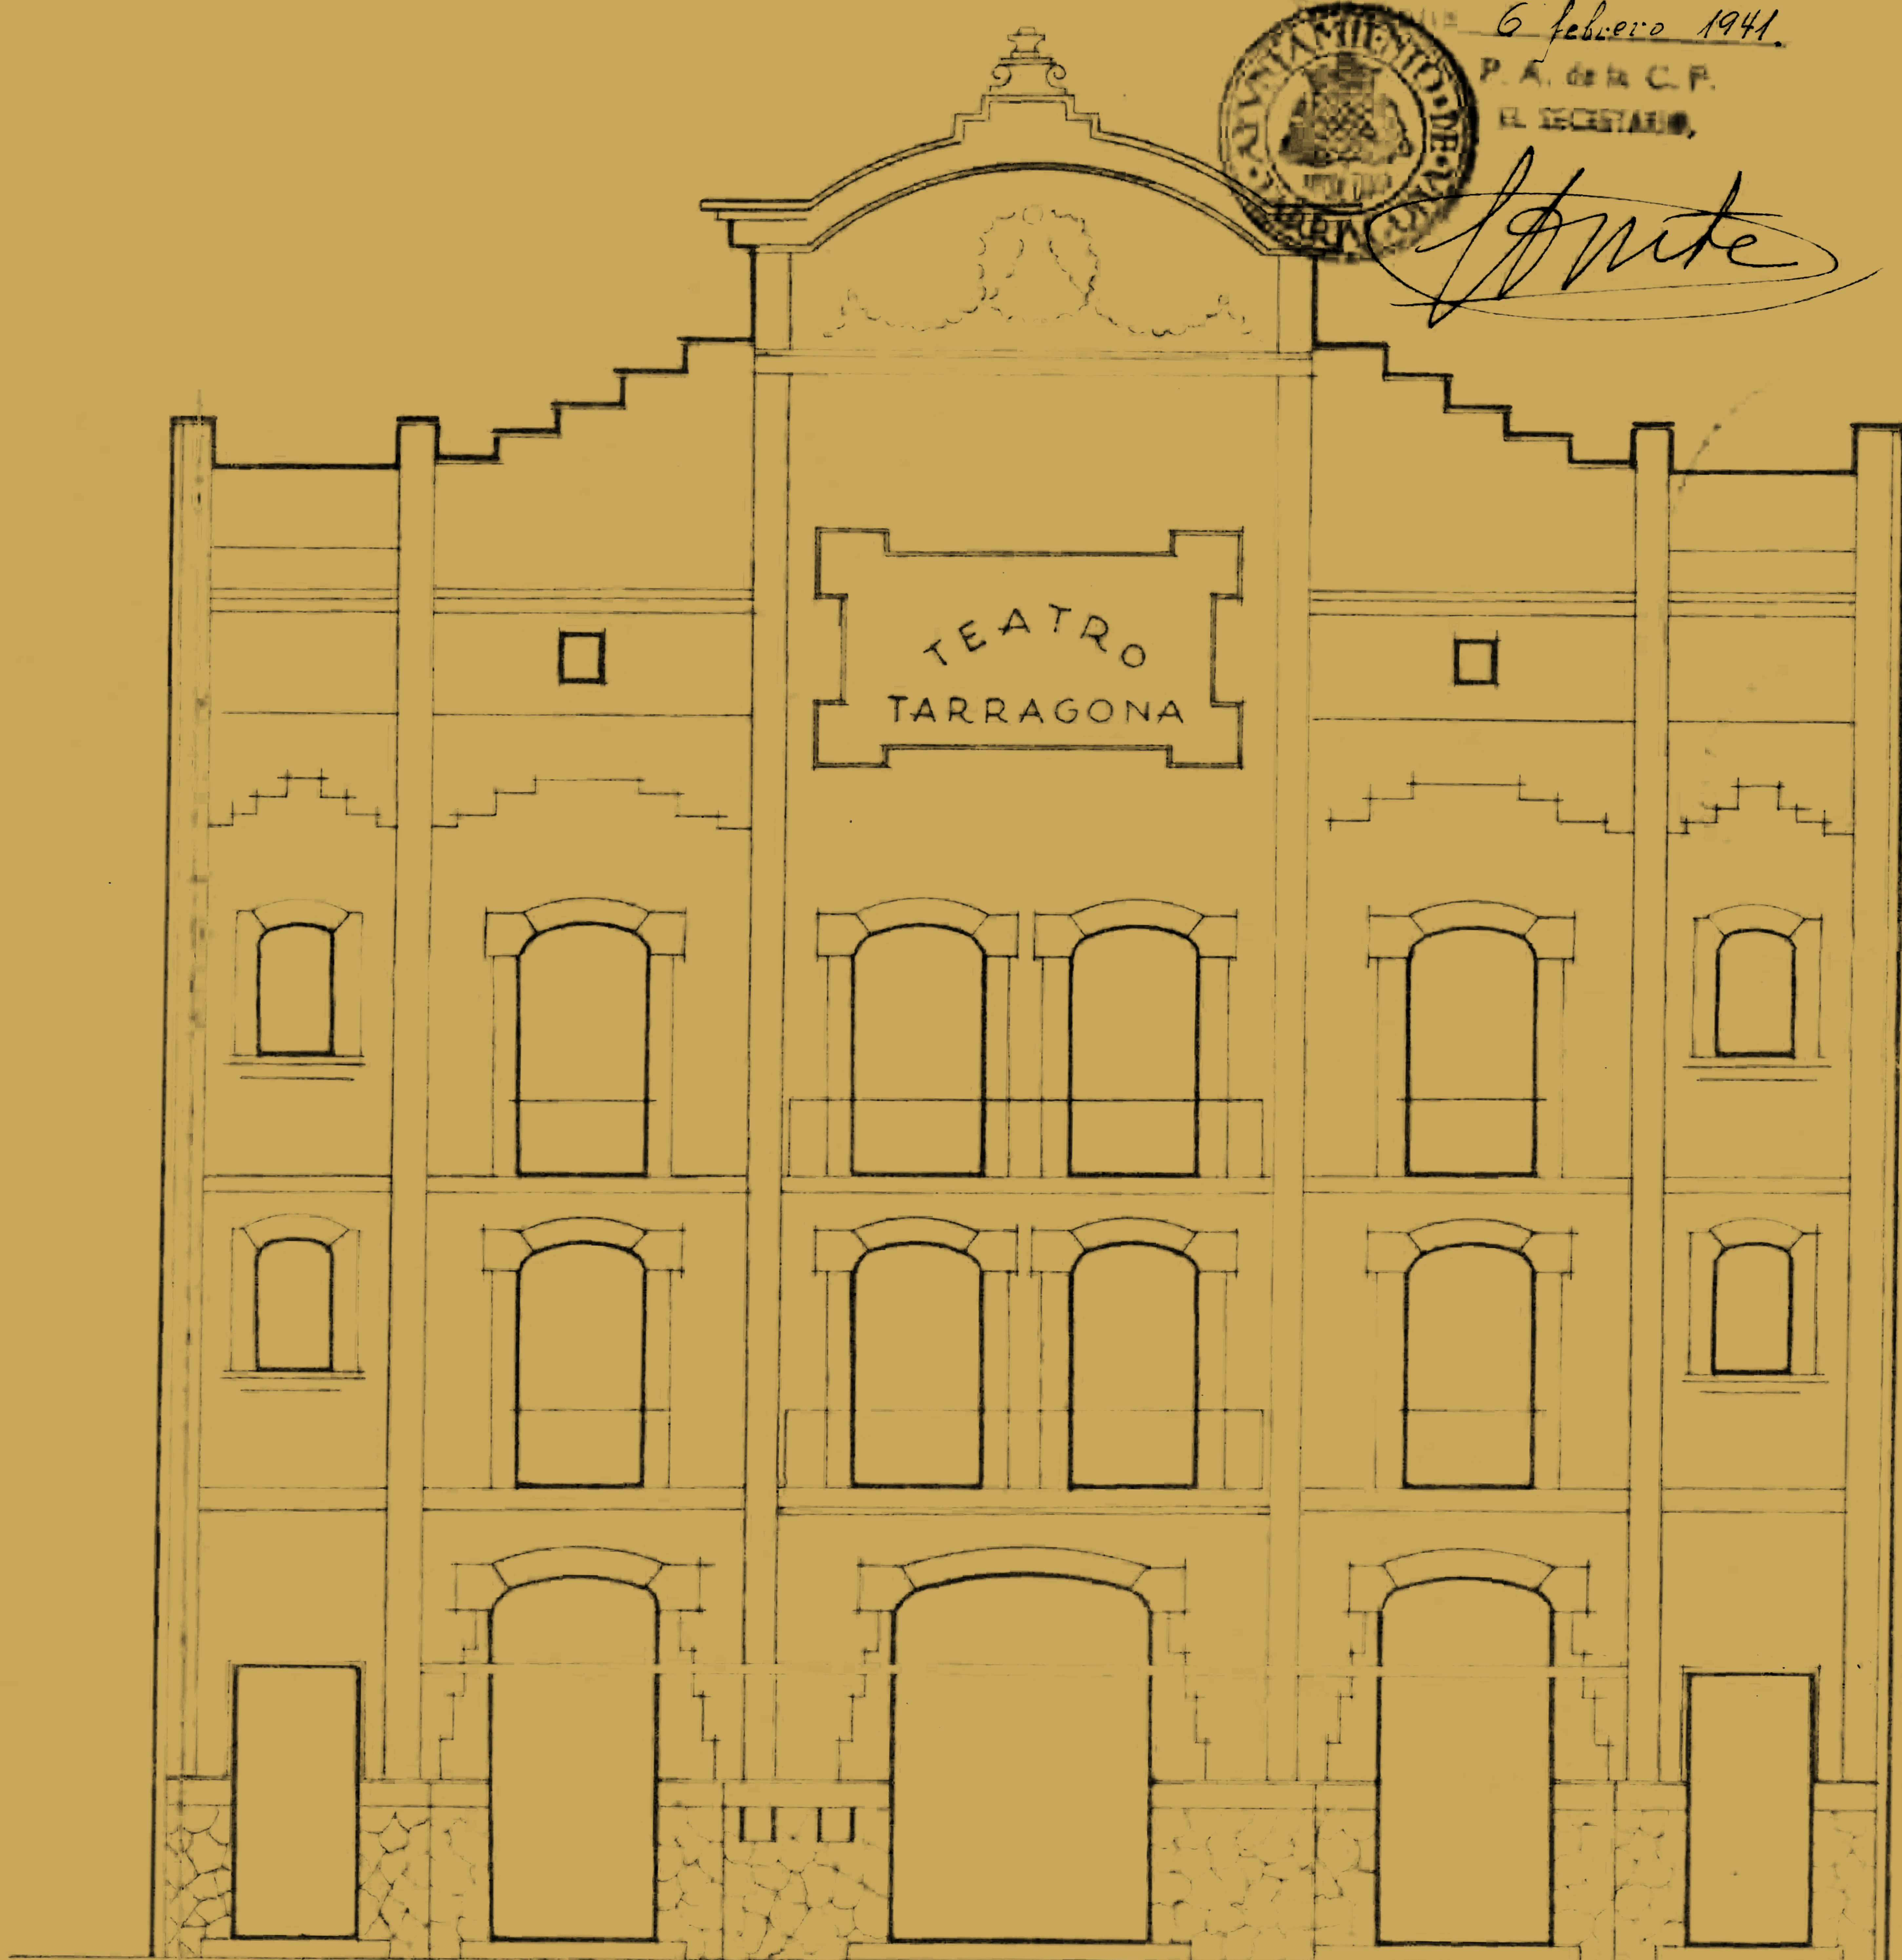


Fachada actual

TEATRE | 1924-
TARRAGONA | 2024

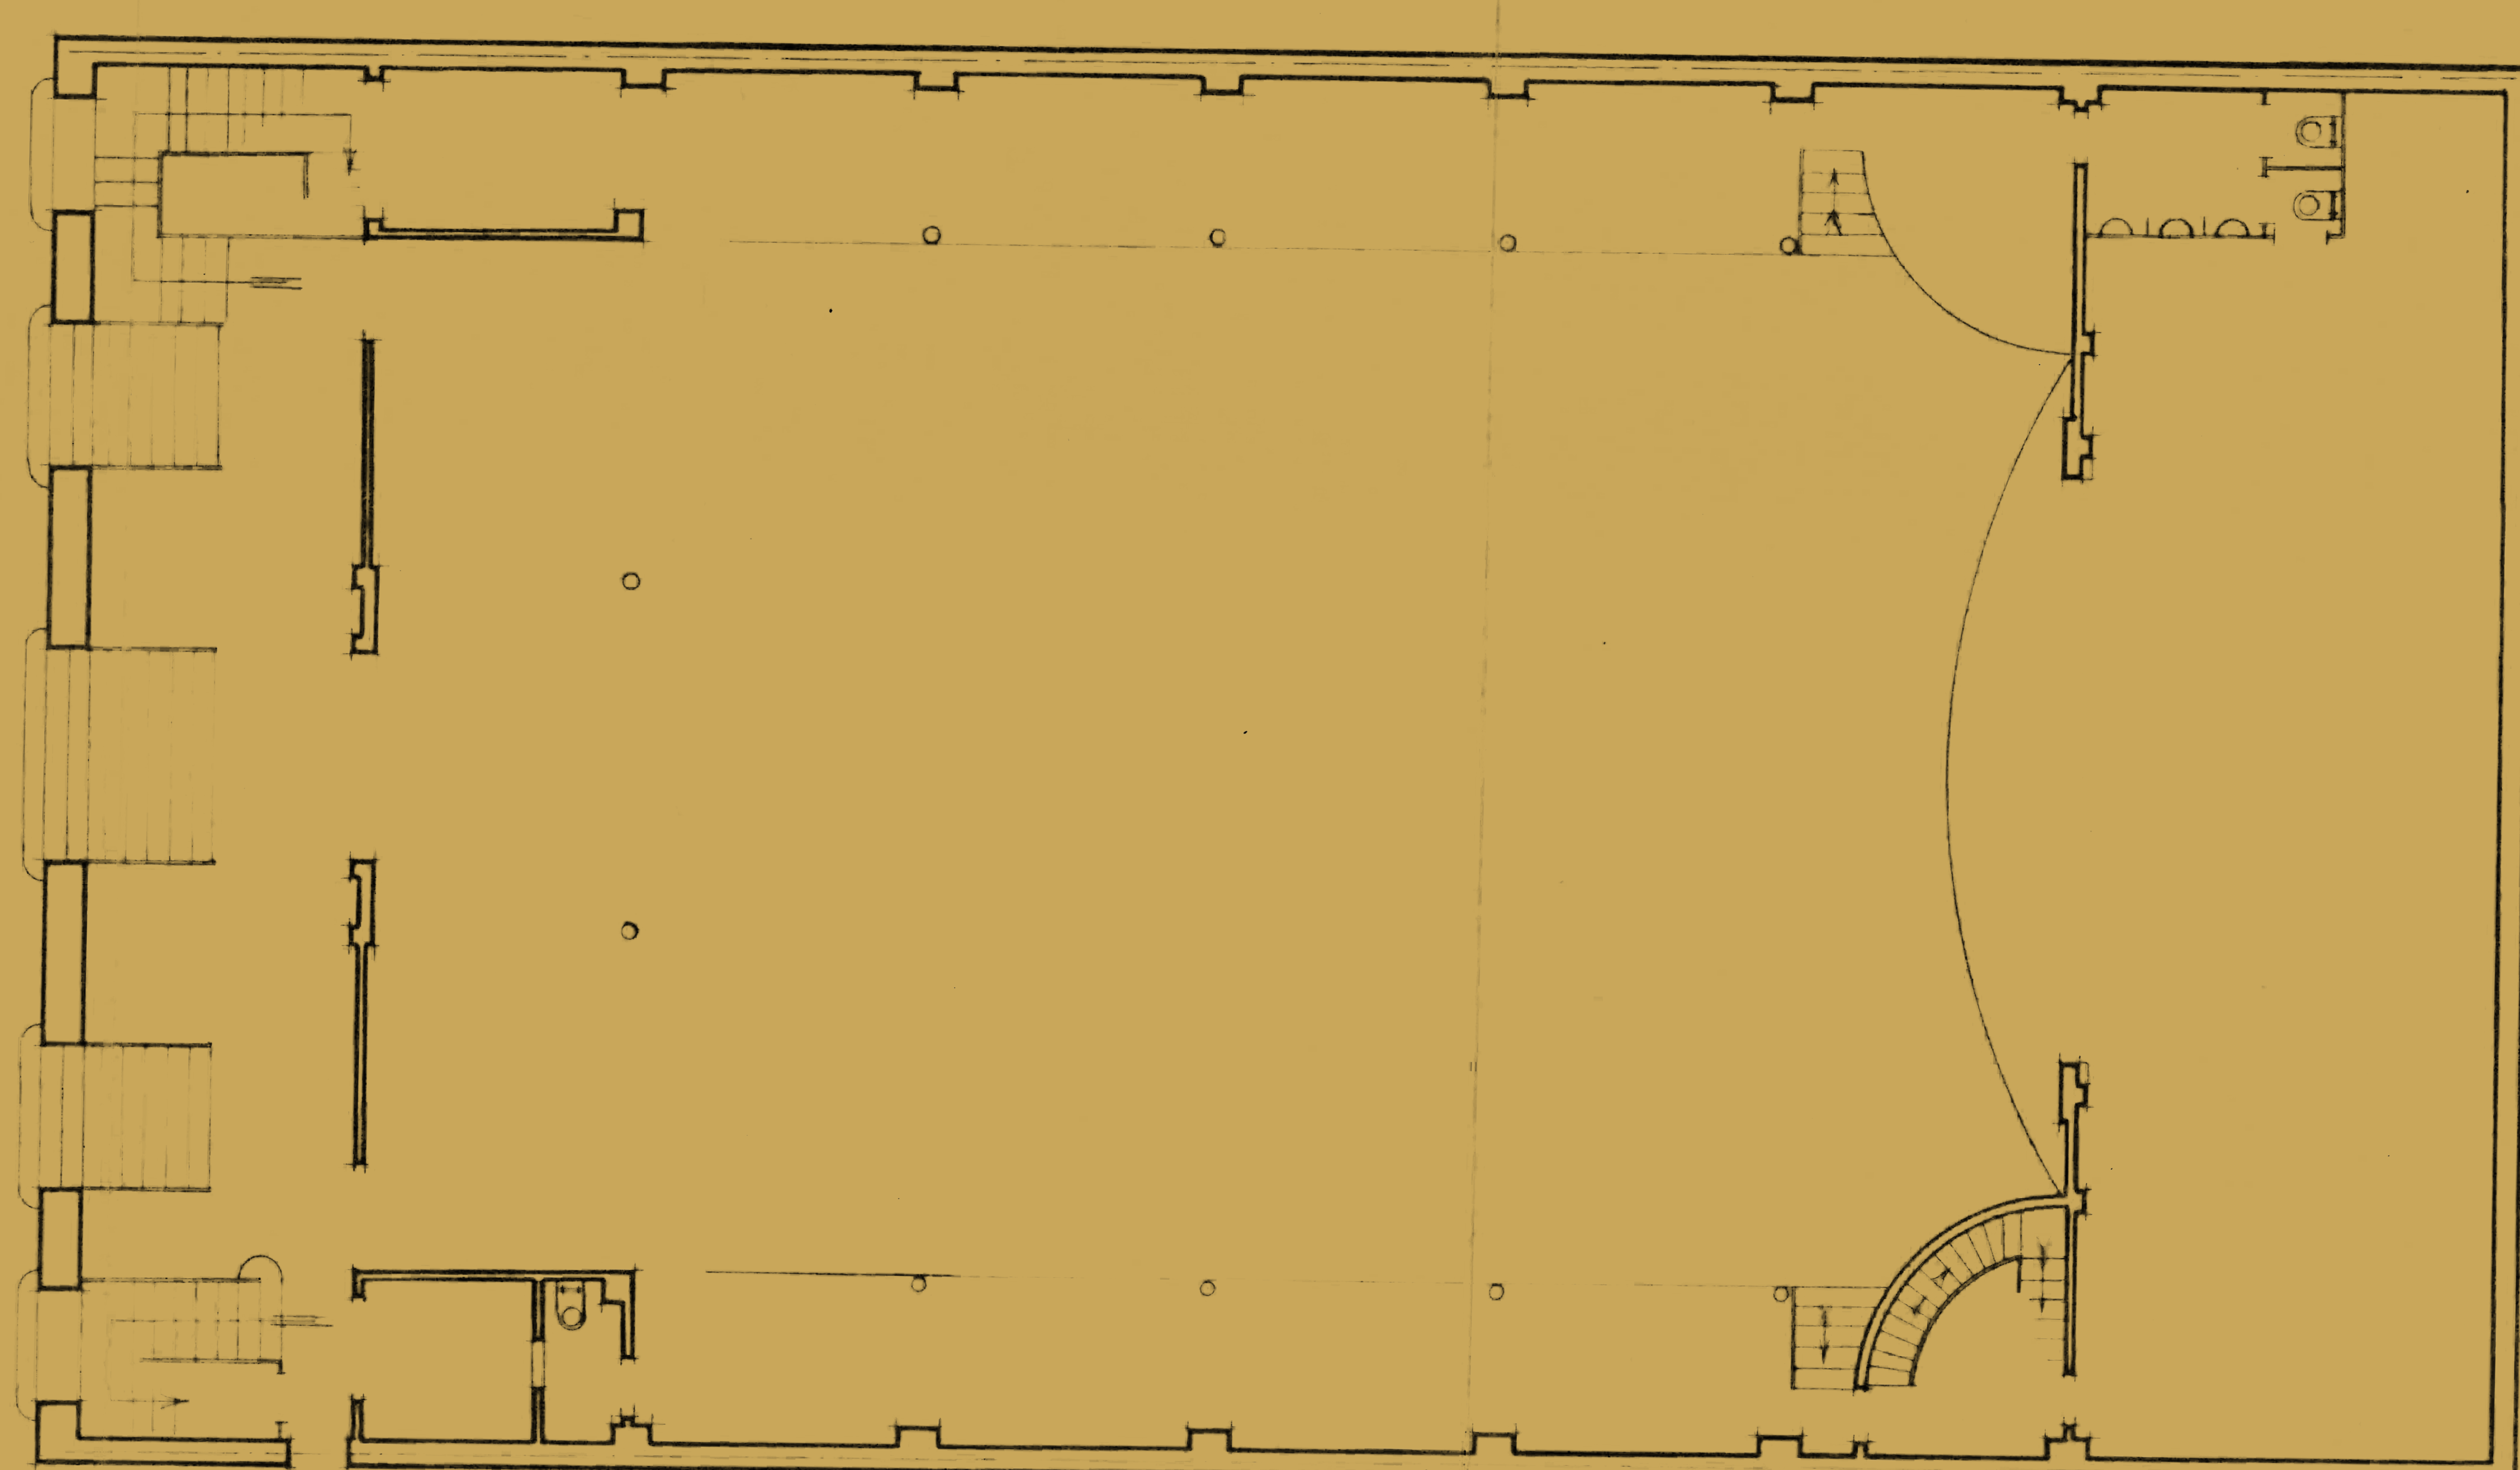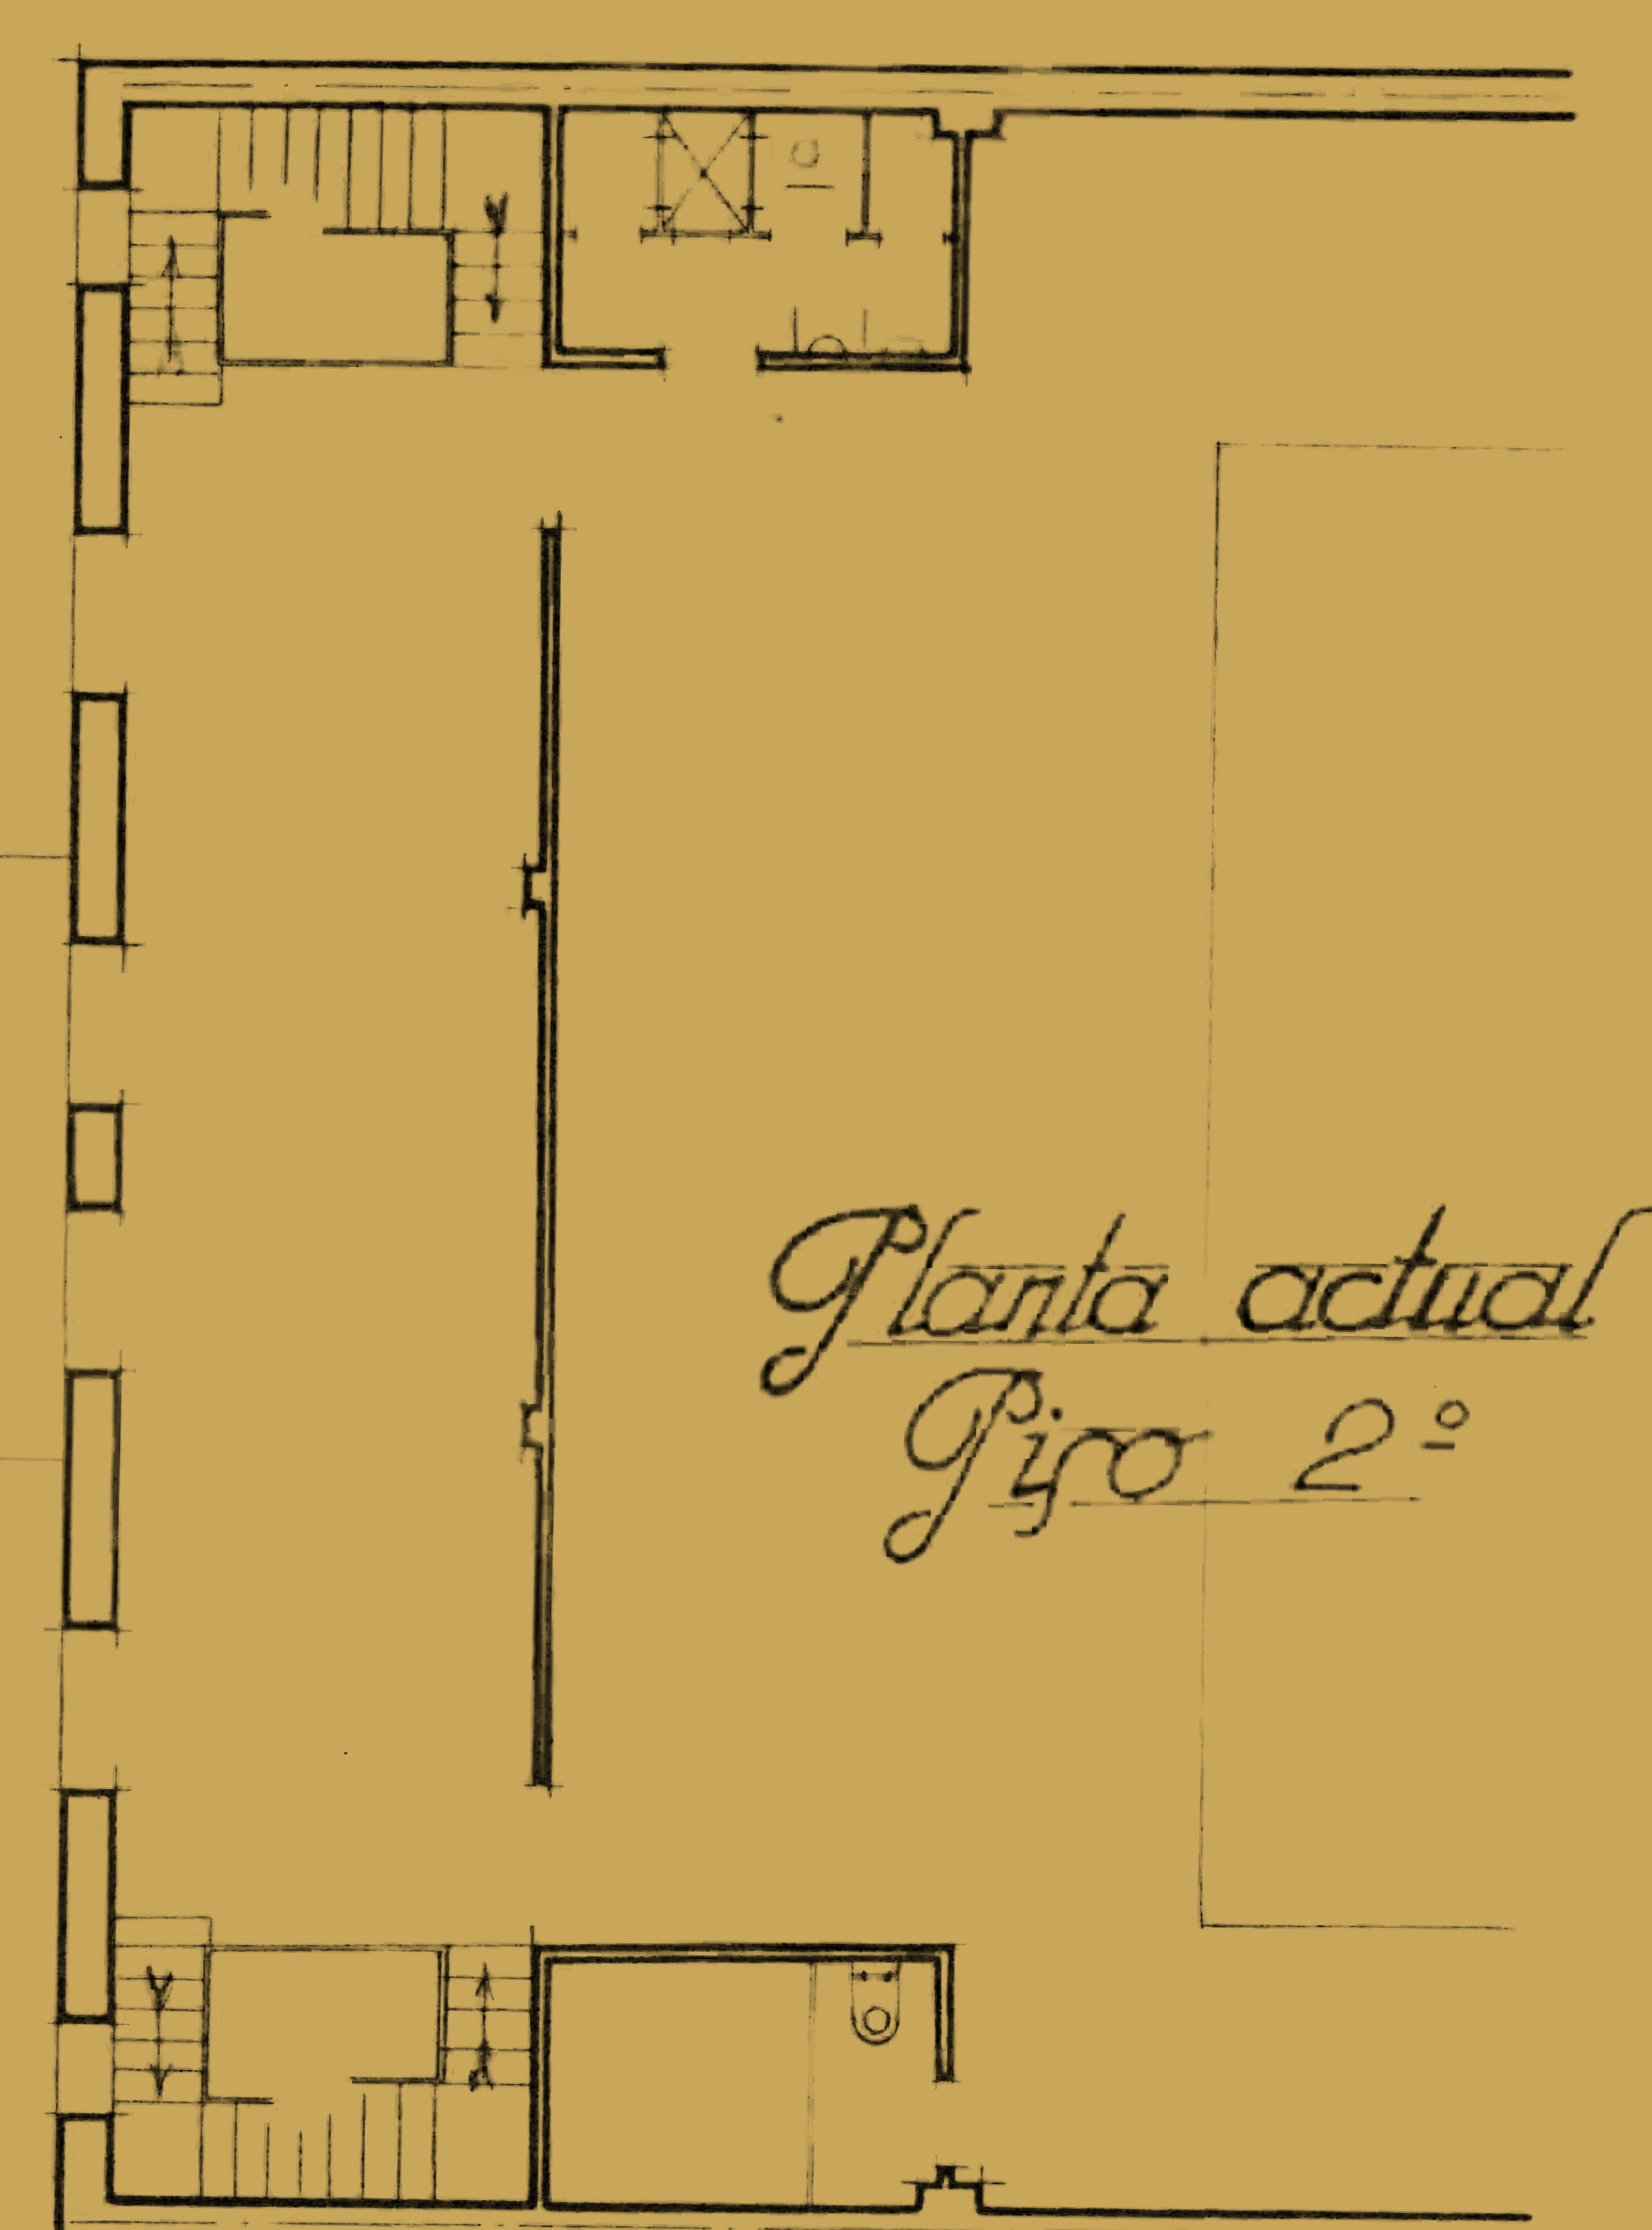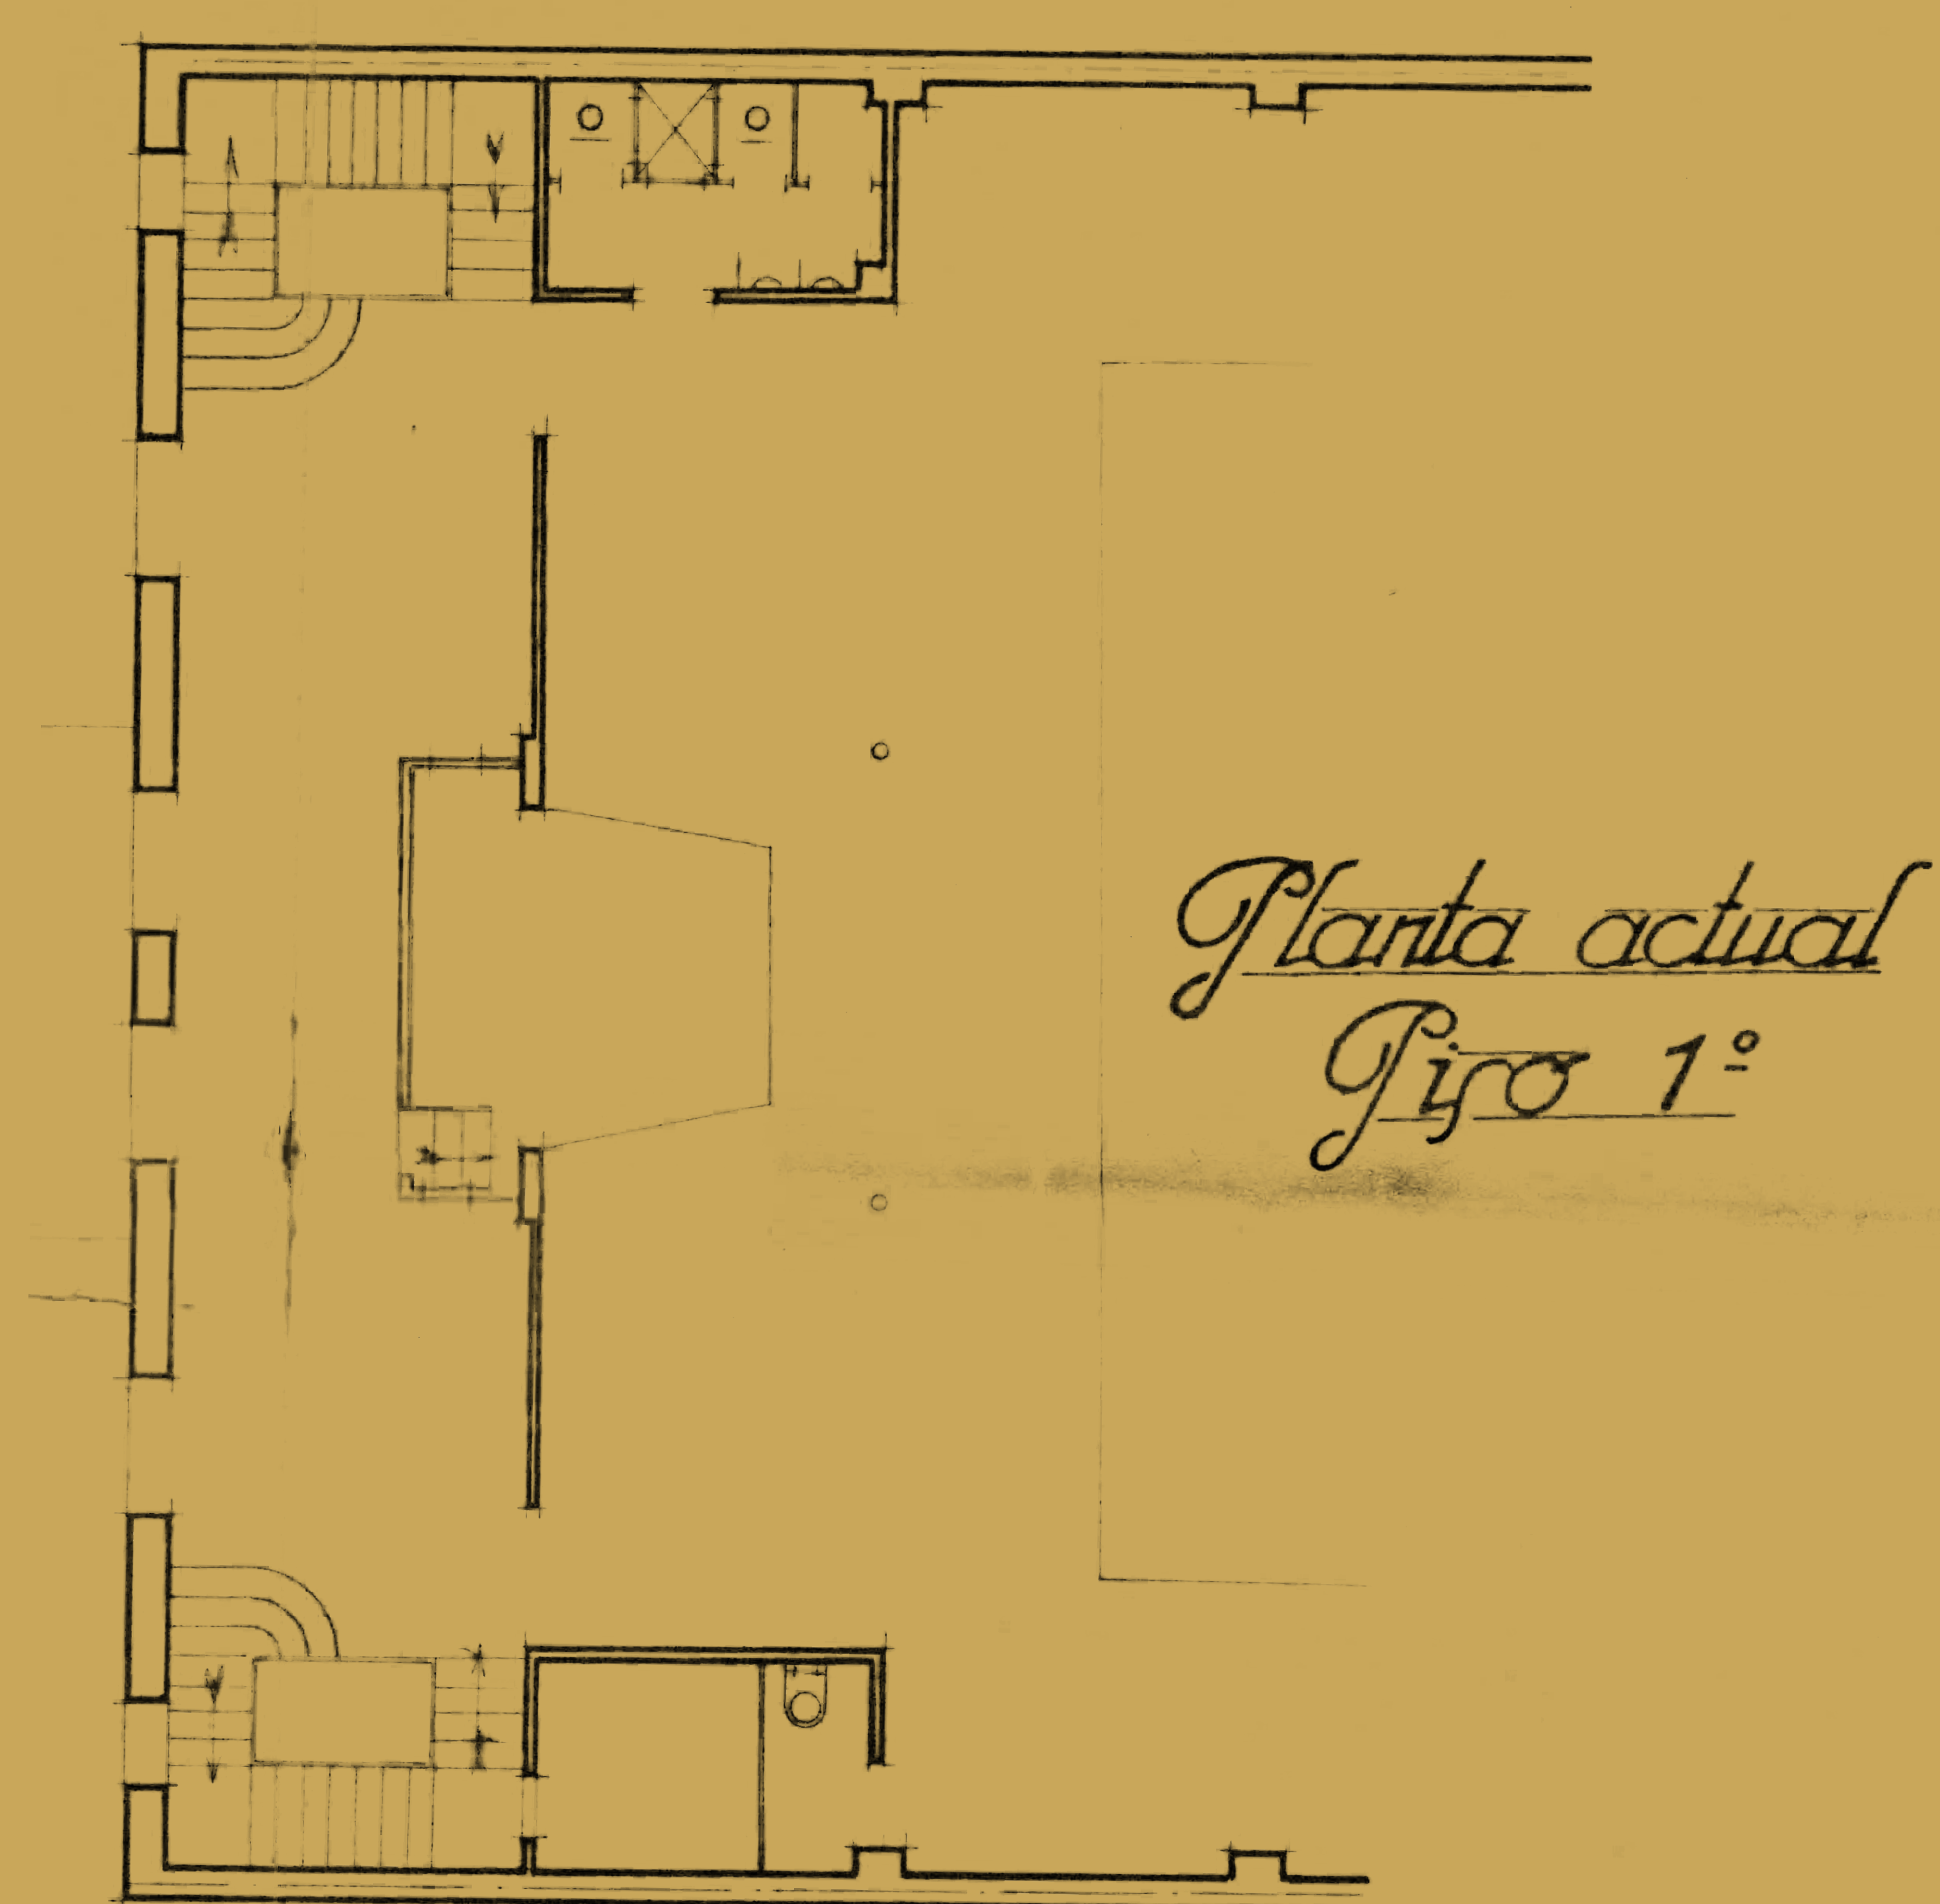

Planta baja actual


TEATRE | 1924-
TARRAGONA | 2024

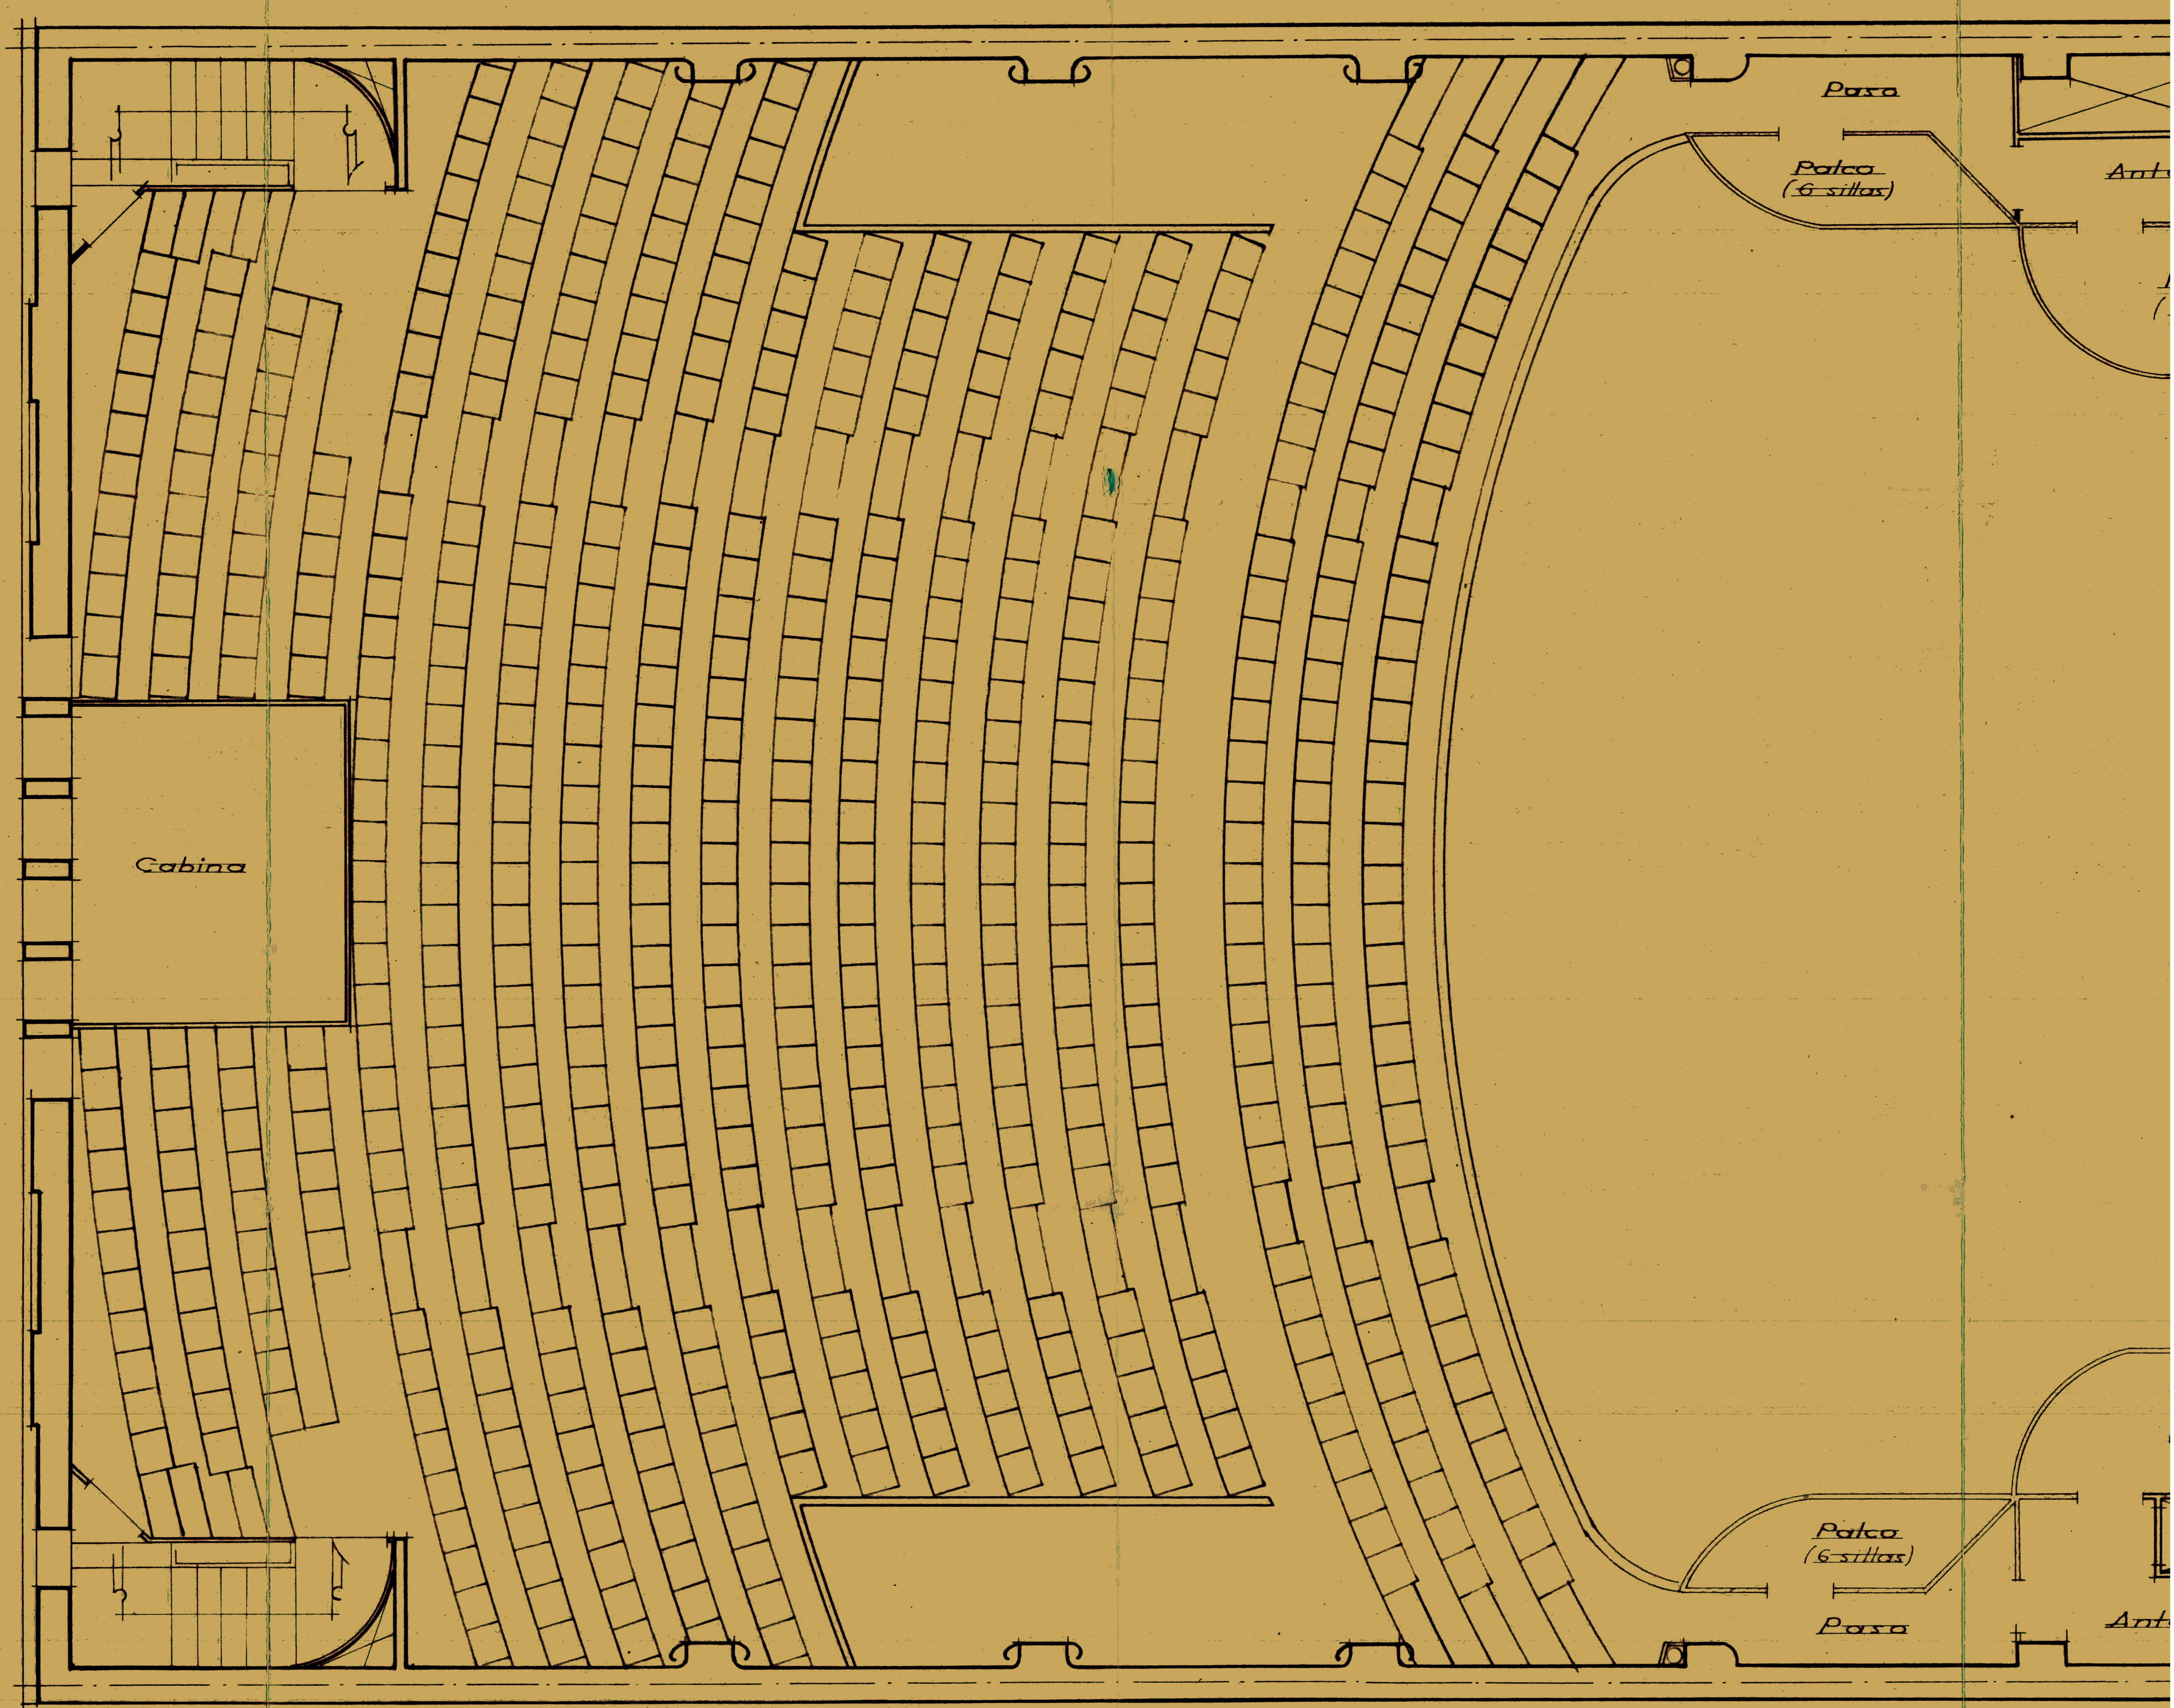


PLANTA DEL ANFITEATRO 545 butacas y 28 sillas en 4 palcos

TEATRE | 1924-
TARRAGONA | 2024

PA CHADA PROYEC TADA

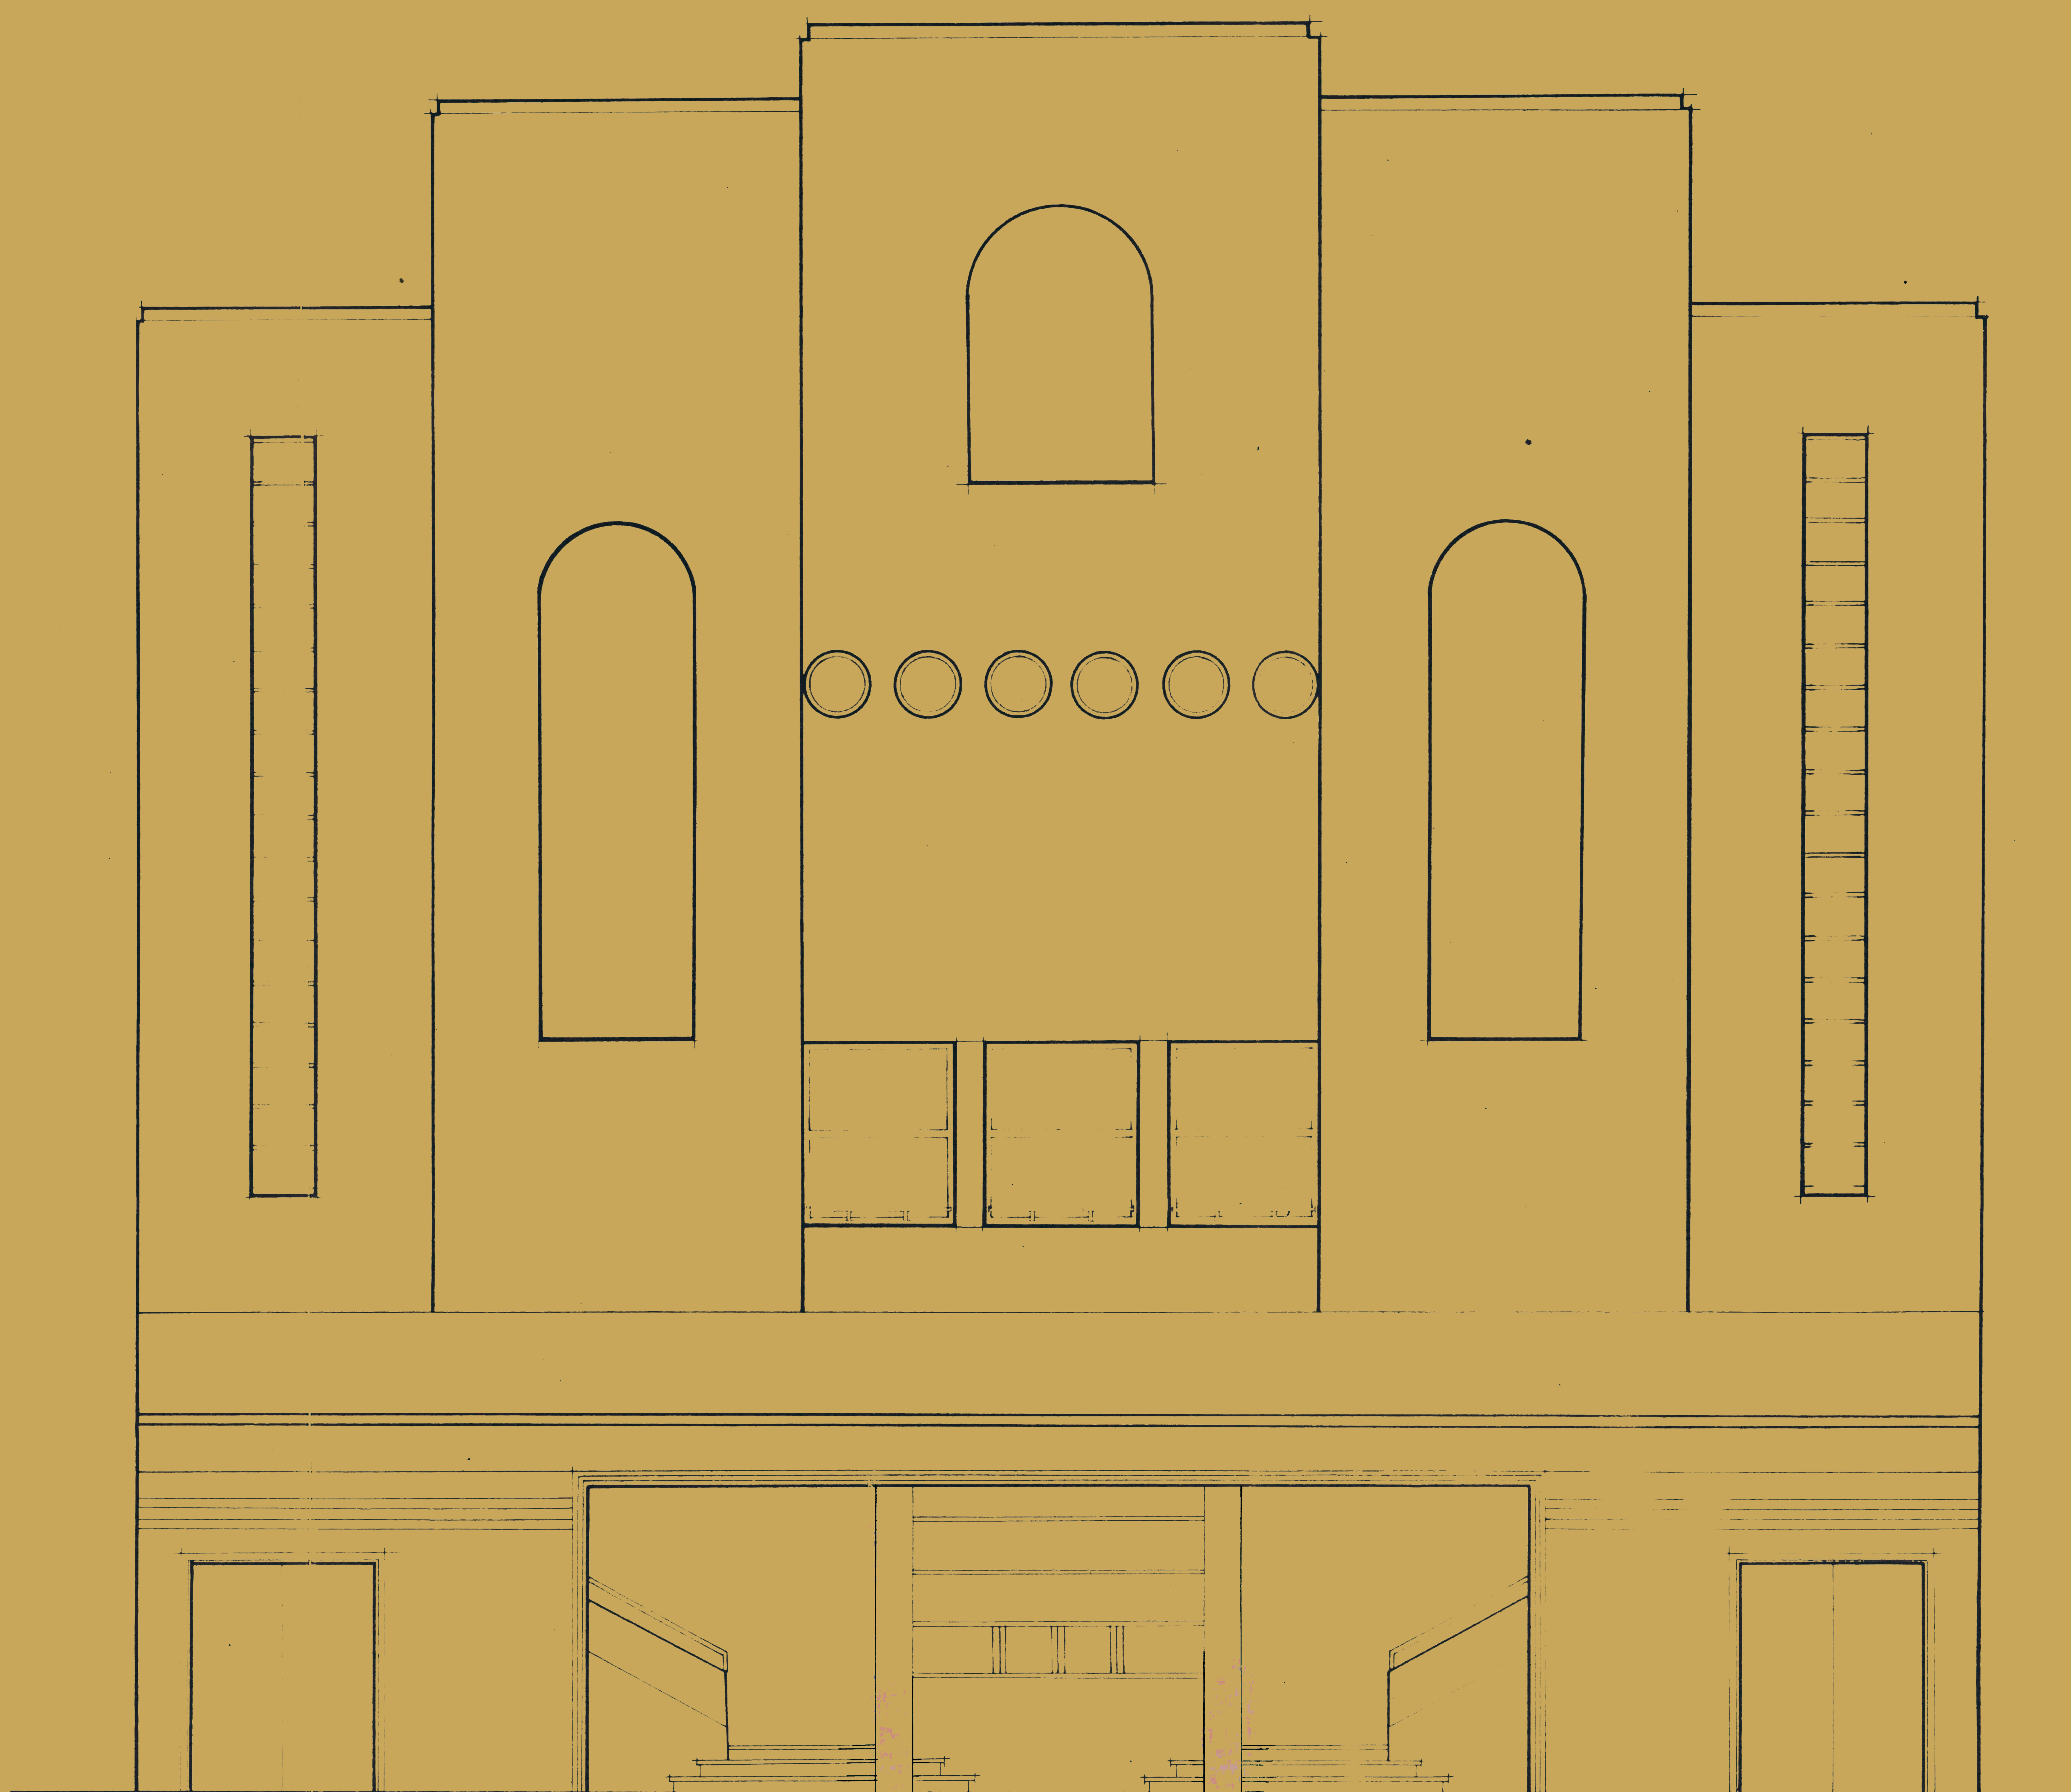

TEATRE | 1924-
TARRAGONA | 2024

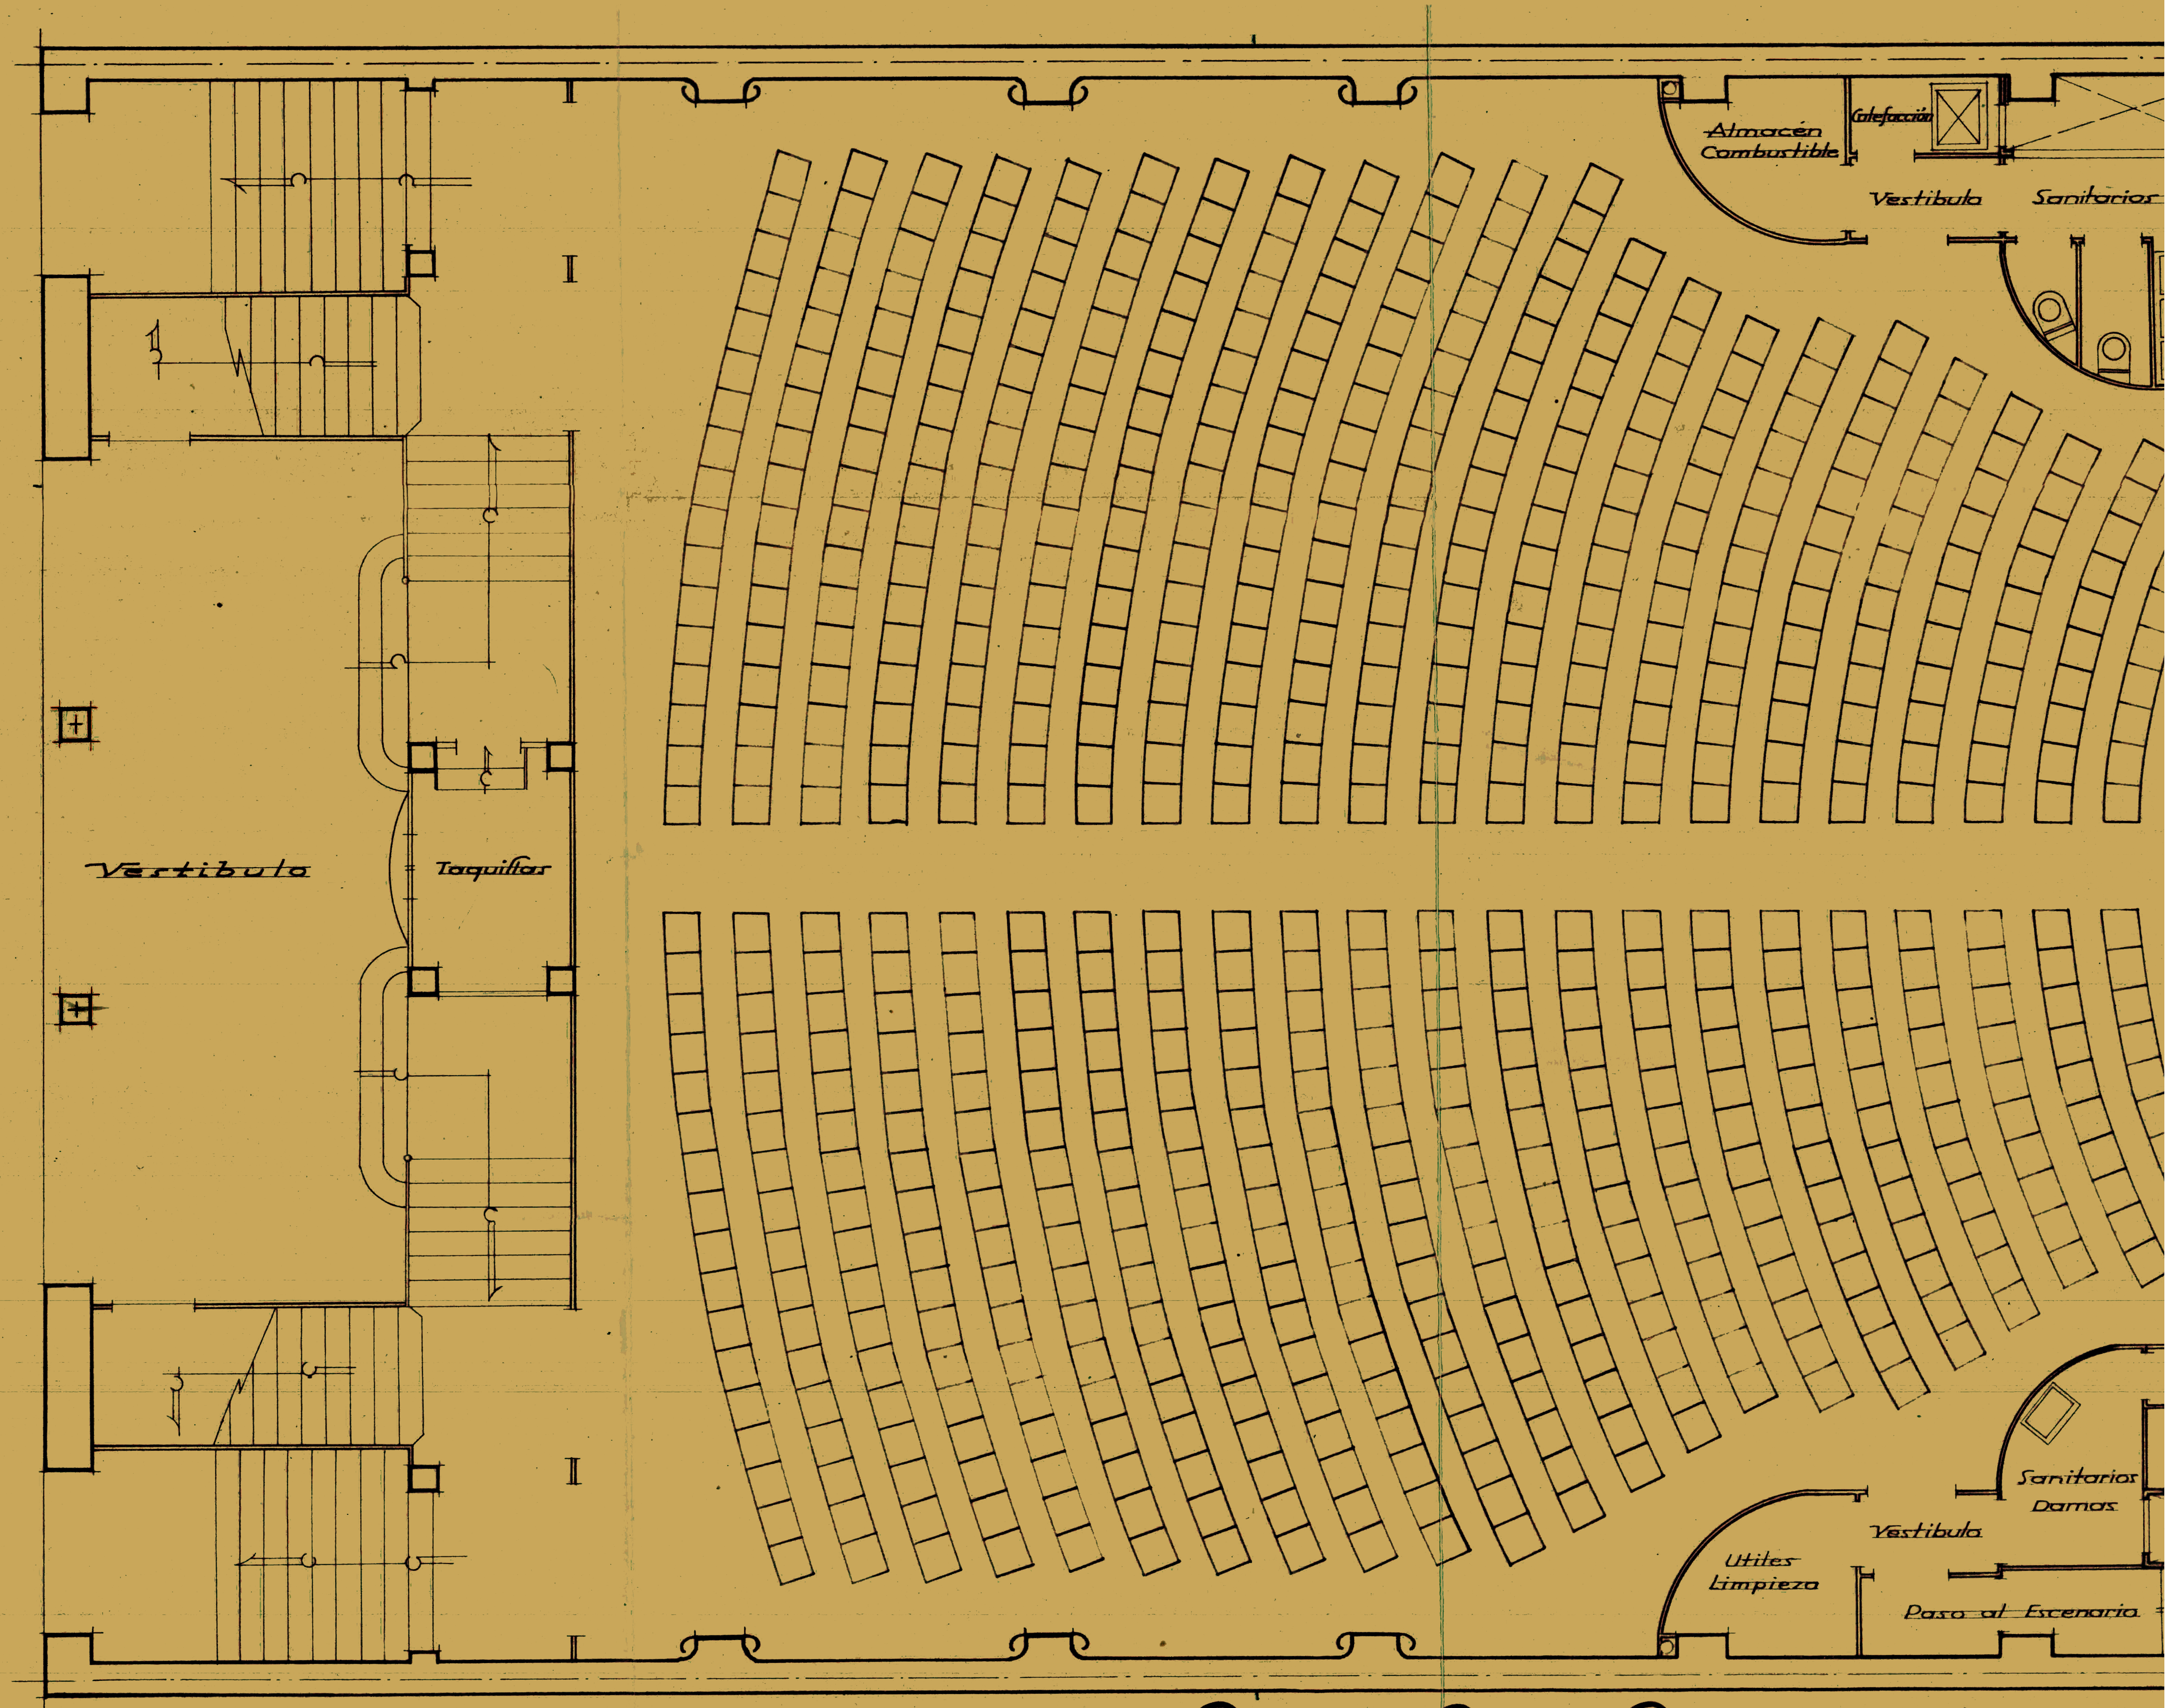

PLANTA BAJA PROYECTADA

TEATRE | 1924-
TARRAGONA | 2024



TEATRE | 1924- TARRAGONA | 2024